



84T - SOTTOVIA
VIA DELL'ARCOVEGGIO

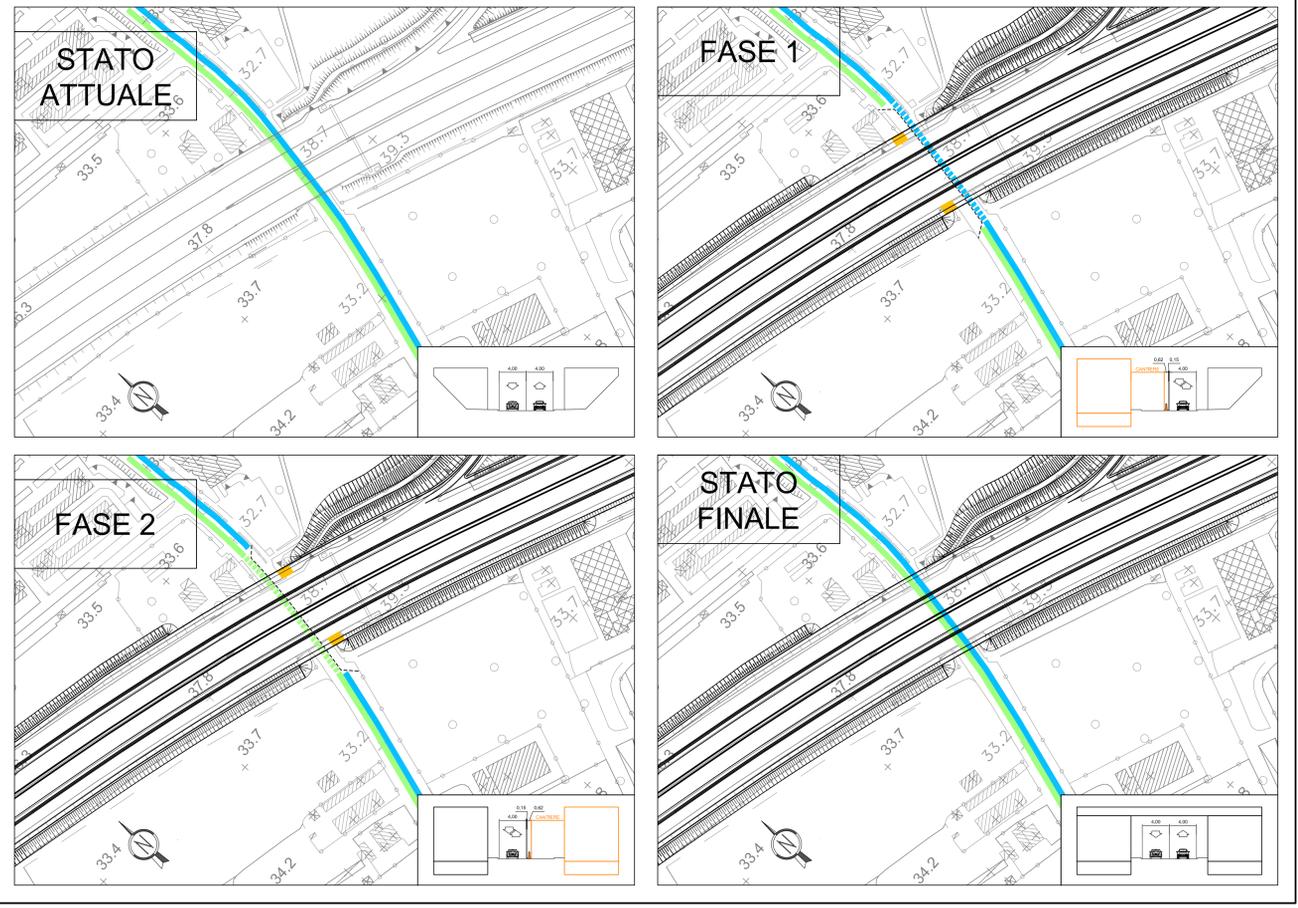

IL TRAFFICO AUTOSTRADALE DURANTE LA REALIZZAZIONE DEI SOTTOVIA SARA' CONFIGURATO COME RAPPRESENTATO NELLA SOTTOSTANTE SEZIONE. IN PLANIMETRIA IL TRAFFICO AUTOSTRADALE NON E' STATO VOLUTAMENTE RAPPRESENTATO PER DARE EVIDENZA ALLE FASI DEI LAVORI E DEL TRAFFICO STRADALE RELATIVI AI SOTTOVIA



113T - VIADOTTO VIA
MASSARENTI

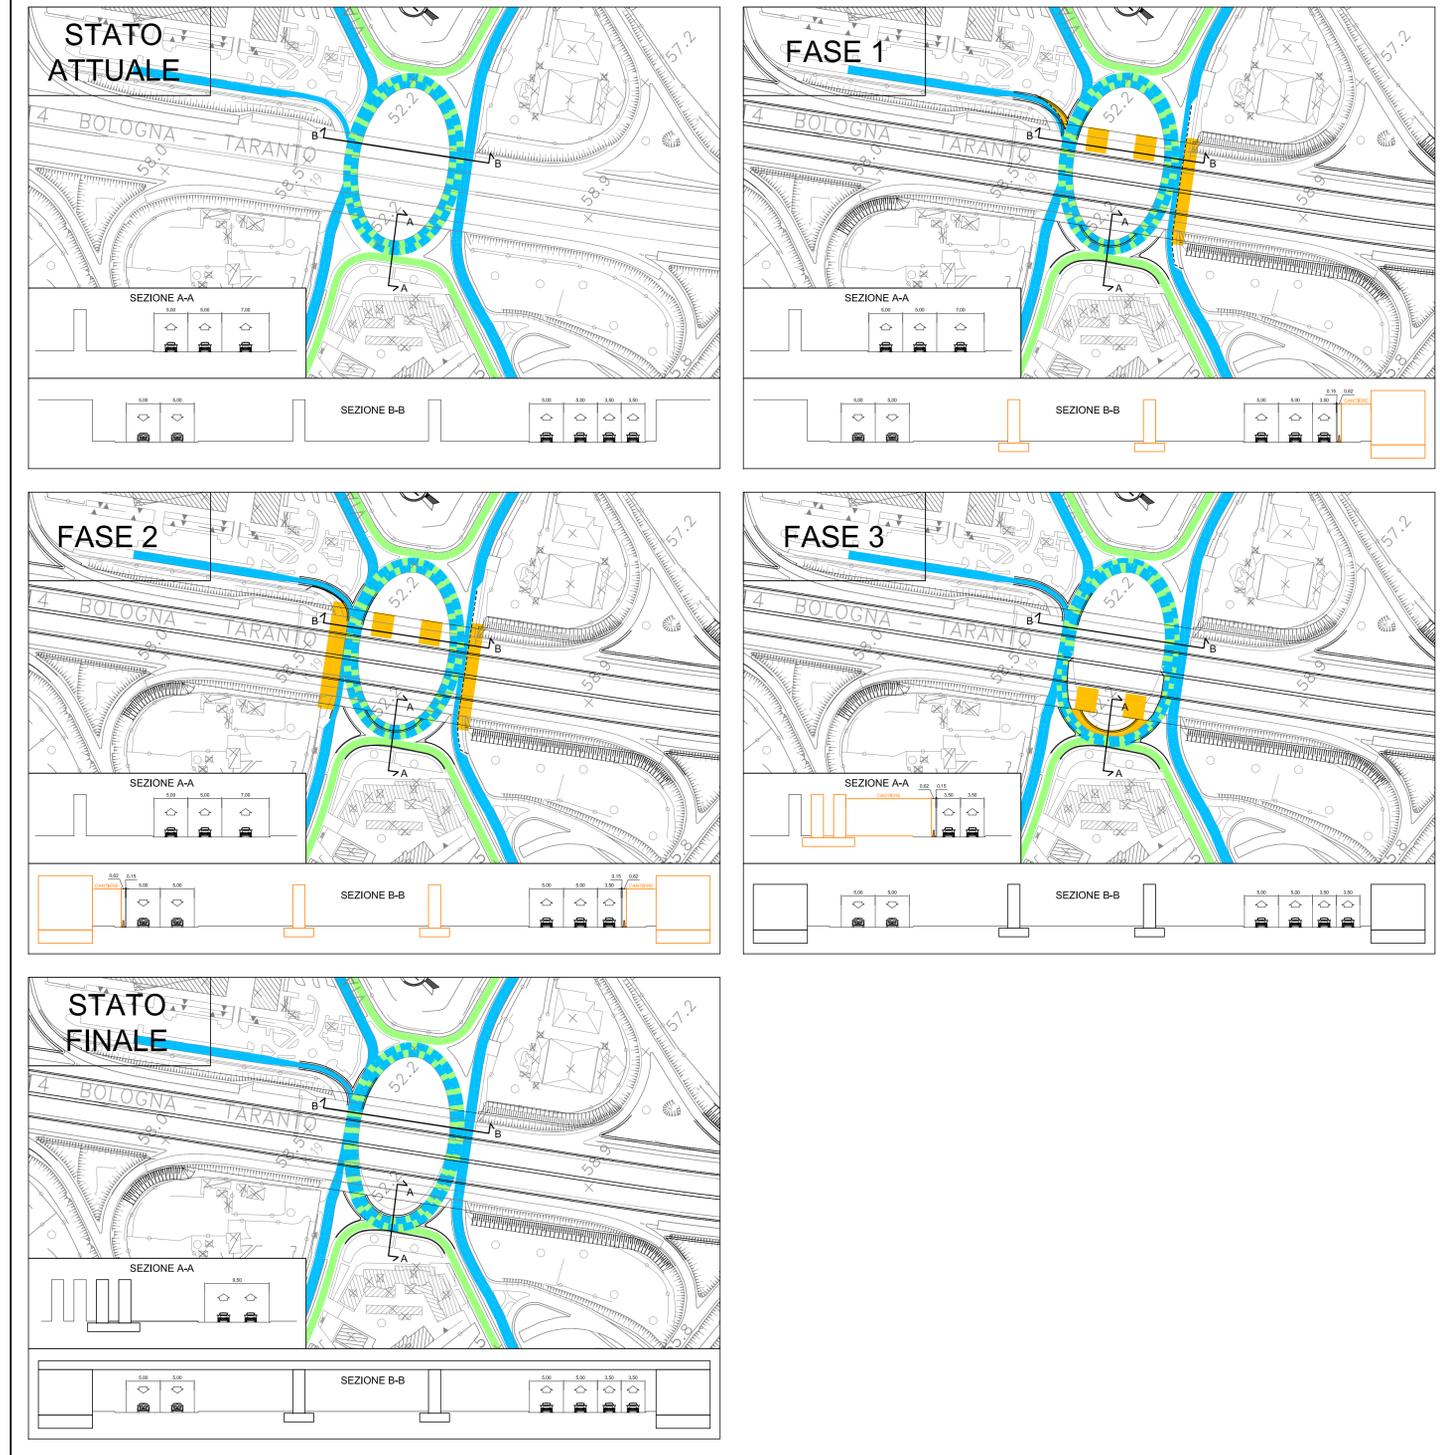

LEGENDA

- ZONE DI LAVORO
- CIRCOLAZIONE VEICOLARE
- CIRCOLAZIONE VEICOLARE IN ROTATORIA
- CIRCOLAZIONE VEICOLARE A SENSO UNICO ALTERNATO (REGOLATO DA IMPIANTO SEMAFORICO)
- NEW-JERSEY PROVVISORI

autostrade // per l'italia
 AUTOSTRADA (A14) : BOLOGNA-BARI-TARANTO

POTENZIAMENTO DEL SISTEMA TANGENZIALE DI BOLOGNA
 TRA BORGO PANIGALE E SAN LAZZARO

PROGETTO PRELIMINARE

CN - CANTIERIZZAZIONE E FASI COSTRUTTIVE

FASIZZAZIONE DEI LAVORI

PLANIMETRIE E SEZIONI
 FASI SOTTOVIA TIPO

IL RESPONSABILE PROGETTAZIONE SPECIALISTICA Geom. Maurizio Pielboni Albo Geom. prov. MILANO n.8574	IL RESPONSABILE INTEGRAZIONE PRESTAZIONI SPECIALISTICHE Ing. Giulio Chezzi Ord. Ingg. Padova Urbino N. 1768	IL DIRETTORE TECNICO Ing. Orlando Mazzi Ord. Ingg. Pavia N. 1496
RESPONSABILE UFFICIO CAP	CAPO PROGETTO	RESPONSABILE DIREZIONE DTP

WBS	DEFINIZIONE	ELABORAZIONE	FILE	DATA	REVISIONE
-	codice commessa	N. Prog. ufficio/autor.	N. progressivo	Rev.	data
-	111144201	CAP0650	-	GIUGNO 2016	-
-				SCALE: VARIE	

spea ENGINEERING ATLANTIA	COORDINATORE OPERATIVO DI PROGETTO Ing. Raffaele Finatelli	ELABORAZIONE GRAFICA A CURA DI: ELABORAZIONE PROGETTUALE A CURA DI: IL RESPONSABILE UNITA' Ing. Girolamo Spinazzola Ord. Ingg. Milano N. 26796
--	--	--

VISTO DEL RESPONSABILE SPEA DIVISIONE PROGETTAZIONE E DIREZIONE LAVORI NUOVE OPERE AUTOSTRADALI Ing. Alberto Salleri	VISTO DEL COMMITTENTE autostrade // per l'italia R.U.P. - Ing. Morliso Conte	VISTO DEL CONCEDEENTE Ministero delle Infrastrutture e dei Trasporti Ing. ...
---	---	---

IL PRESENTE DOCUMENTO NON POTRA' ESSERE COPIATO, RIPRODOTTO O ALTAMENTE PUBBLICATO, IN TUTTO O IN PARTE, SENZA IL CONSENSO SCRITTO DELLA SOC. AUTOSTRADE PER L'ITALIA S.P.A. NON PERLU' NON AUTORIZZATO. SENZA PRESENTAZIONE A NORMA D'USO. IL DOCUMENTO NON POTRA' ESSERE RIPRODOTTO, PUBBLICATO, O IN TUTTO O IN PARTE, SENZA IL CONSENSO SCRITTO DELLA SOC. AUTOSTRADE PER L'ITALIA S.P.A. AUTORIZZATO. SENZA PRESENTAZIONE A NORMA D'USO.