



AMPLIAMENTO A 4 CORSIE TANGENZIALE NORD DI BOLOGNA

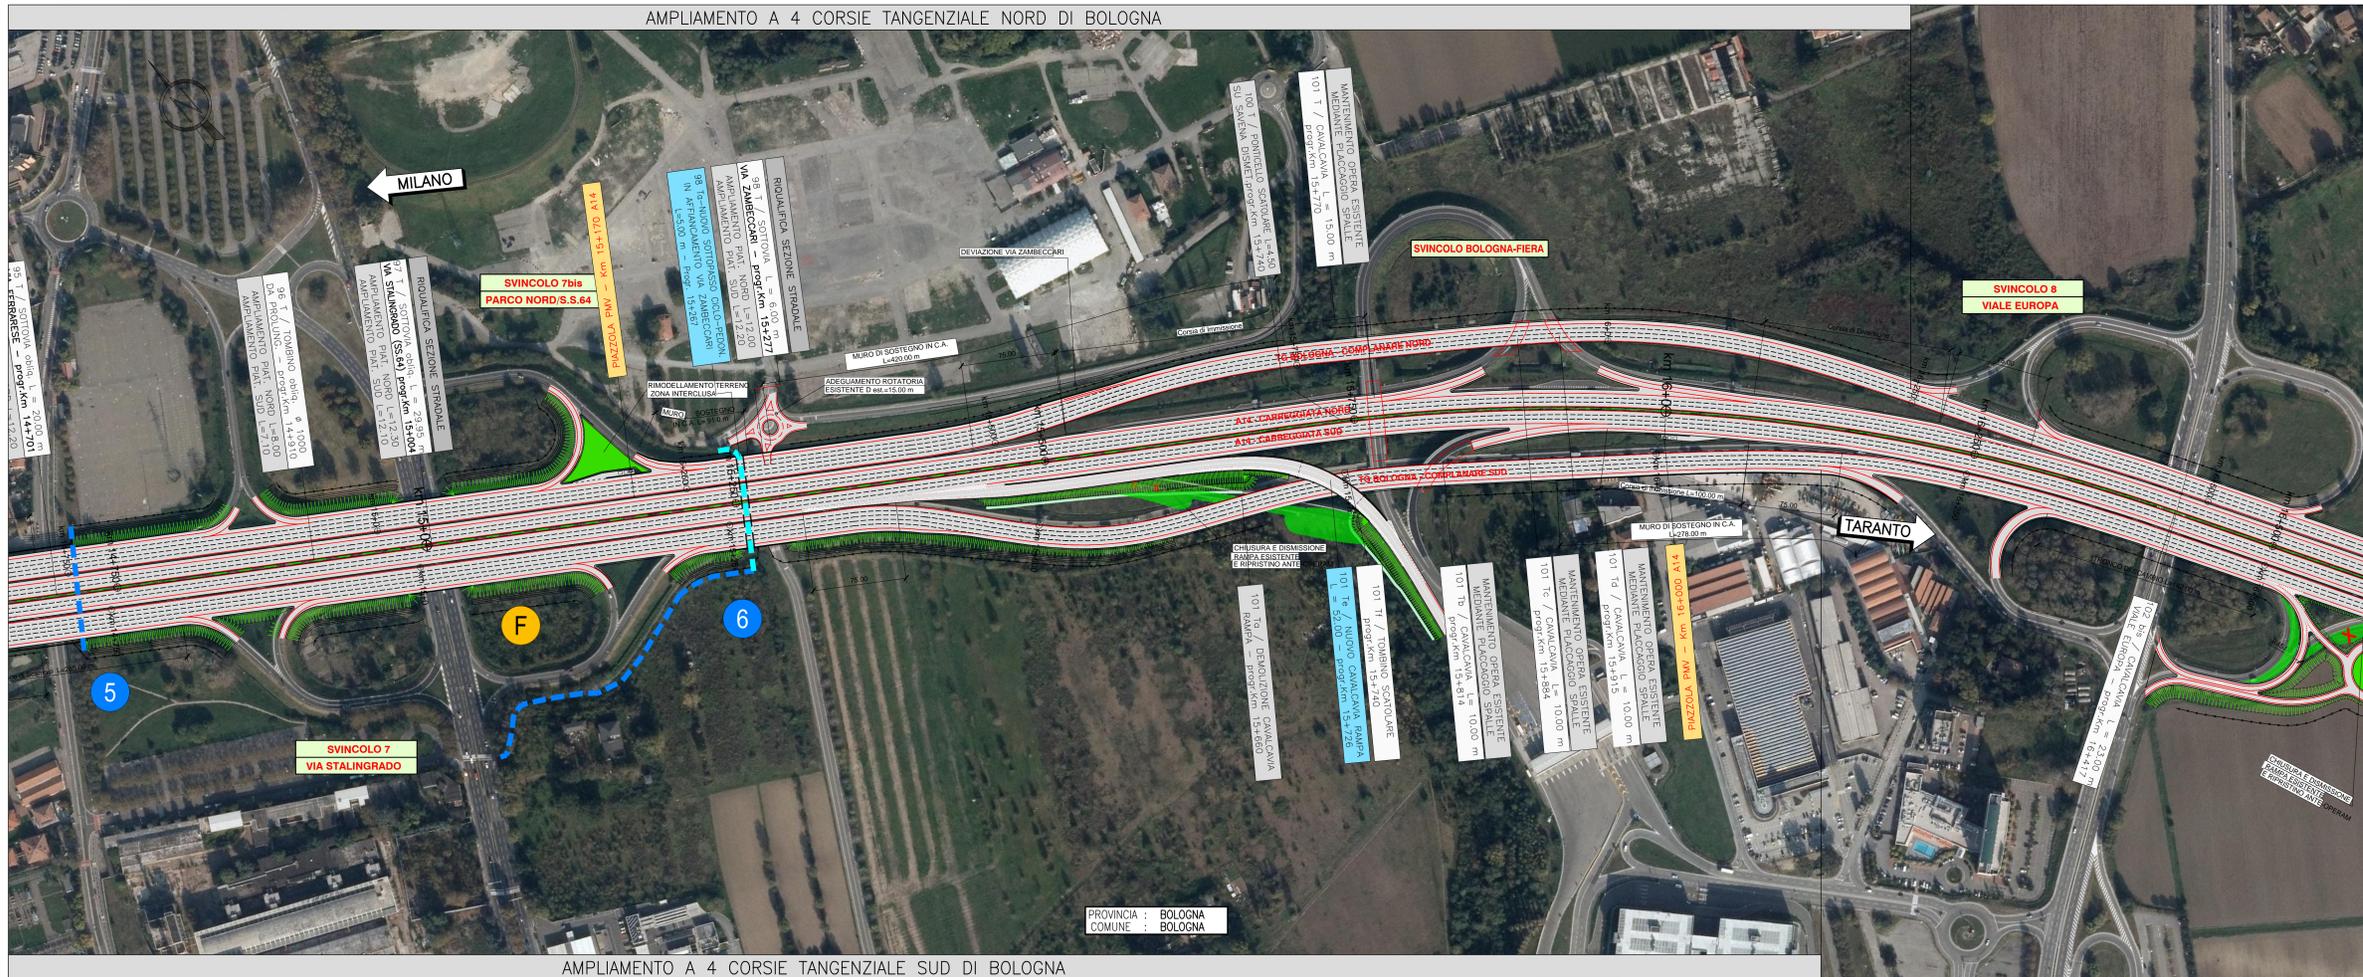

AMPLIAMENTO A 4 CORSIE TANGENZIALE SUD DI BOLOGNA

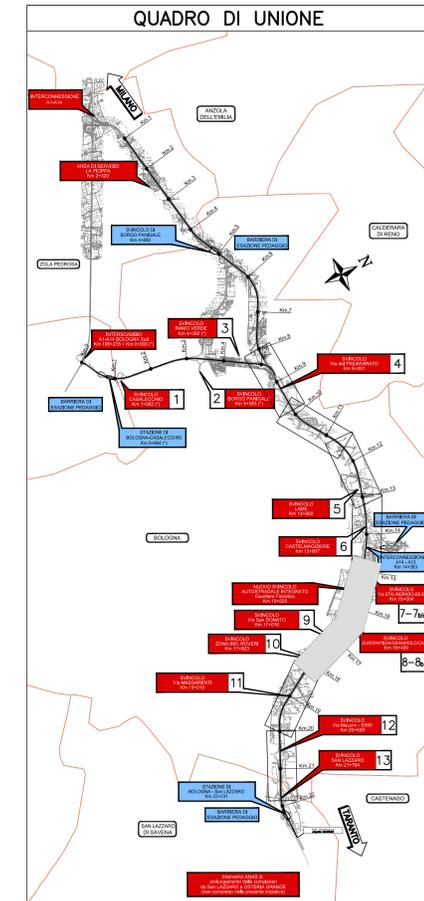

autostrade // per l'italia

AUTOSTRADA (A14) : BOLOGNA-BARI-TARANTO

POTENZIAMENTO DEL SISTEMA TANGENZIALE DI BOLOGNA
TRA BORGO PANIGALE E SAN LAZZARO

PROGETTO PRELIMINARE

AUTOSTRADA E COMPLANARI

PARTE STRADALE
PLANIMETRIA DI PROGETTO SU FOTOMOSAICO
TAV. 3/4

IL RESPONSABILE PROGETTAZIONE SPECIALISTA Ing. Gianluca Spinazzola Ord. Ingg. Milano N. 26798 RESPONSABILE OFFICIO STD		IL RESPONSABILE INTERGRAZIONE SPECIALISTA Ord. Ingg. Padova Urbino N. 1768 RESPONSABILE OFFICIO STD		IL DIRETTORE TECNICO Ing. Orlando Mezzano Ord. Ingg. Pavia N. 8498 RESPONSABILE OFFICIO STD	
WBS codice contratto 111144201	REPERIMENTO ELABORAZIONE FILE 111144201STD0037	data GIUGNO 2016	scala 1:2.000	revisione 01	stato 01
COORDINATORE OPERATIVO DI PROGETTO Ing. Raffaele Rinaldi		COORDINATORE TECNICO Ing. Raffaele Rinaldi		VISTO DEL CONCESSIONARIO Ing. Alberto Sileri	
VISTO DEL RESPONSABILE SPEA DIVISIONE PROGETTAZIONE E DIREZIONE LAVORI NUOVE OPERE AUTOTRASSALI		VISTO DEL COMMITTENTE autostrade // per l'italia R.U.P. - Ing. Marcella Costa		VISTO DEL CONCESSIONARIO Ministero delle Infrastrutture e dei Trasporti Ing. Roberto Cingolani	

ASSENZA CORSIA DI EMERGENZA
IN AUTOSTRADA E COMPLANARE