



FOTO 2



FOTO 3

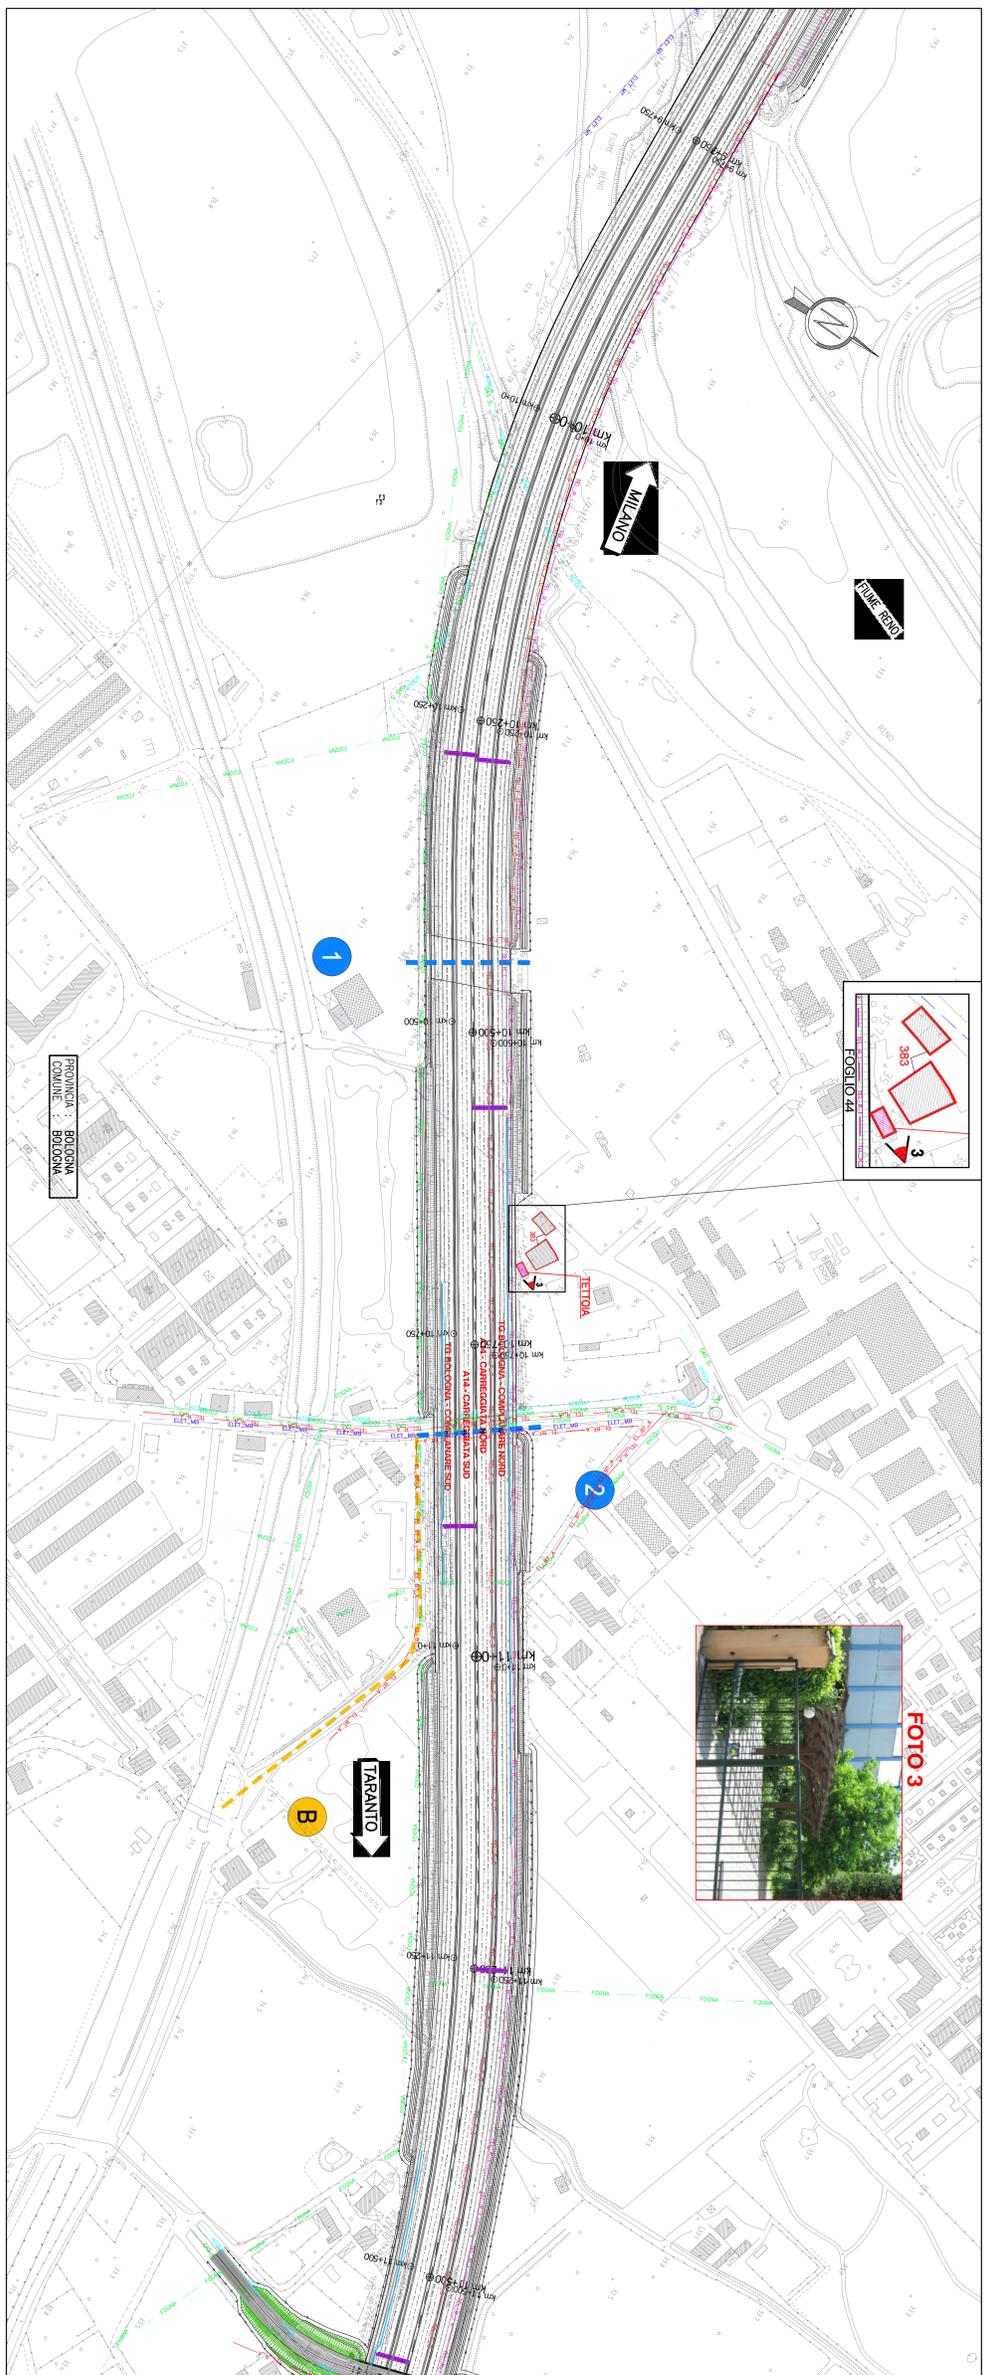

QUADRO DI UNIONE

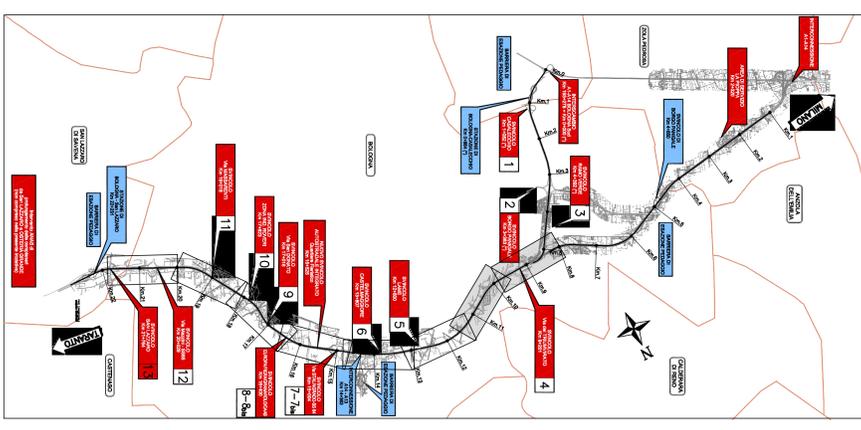

LEGENDA INTERFERENZE	LEGENDA DEMOLIZIONI
ACQUA	Demolizione ordinaria
ELETT. LINEE AEREE PROTETTA RTI	Demolizione anelli/parete forata
ELETT. CAVI SOTTERRANEI M7/BT	Demolizione isolato
ELETT. CAVO AEREO BT	Demolizione RM
GAS (RETE SECONDARIA)	
GAS (RETE PRINCIPALE)	
ILLUMINAZIONE AEREA	
ILLUMINAZIONE INTERNA	
MEGNO RETE PRIMAIA	
TELECOM FIBRA OTTICA AUTOSTRADALE	
TELECOM PRIMAIA	
TELECOM SIP	

autostrade // per l'Italia

AUTOSTRADA (A14) : BOLOGNA-BARI-TARANTO

POTENZIAMENTO DEL SISTEMA TANGENZIALE DI BOLOGNA TRA BORGO PANICALE E SAN LAZZARO

PROGETTO PRELIMINARE

AUTOSTRADA E COMPLANARI

PARTE STRADALE

PLANIMETRIA DELLE INTERERENZE E DEMOLIZIONI

TAV. 1/4

<p>spesa</p> <p>CONTRATTO N. 11144201STP0040</p> <p>QUINDICI 2018</p> <p>12.200</p>	<p>Il RESPONSABILE INTERFERENZE</p> <p>Ing. Giulio Soranzo</p> <p>Via S. Giulio Soranzo N. 1188</p> <p>40138 BOLOGNA</p>	<p>Il RESPONSABILE DEMOLIZIONI</p> <p>Ing. Giulio Motta</p> <p>Via S. Giulio Soranzo N. 1188</p> <p>40138 BOLOGNA</p>
--	--	---

VERO DEL CONCESSIONARIO
 PROIEZIONE E SCALA LAVORI
 SCALE: SP. 1:10000
 AUTOSTRADE // per l'Italia