
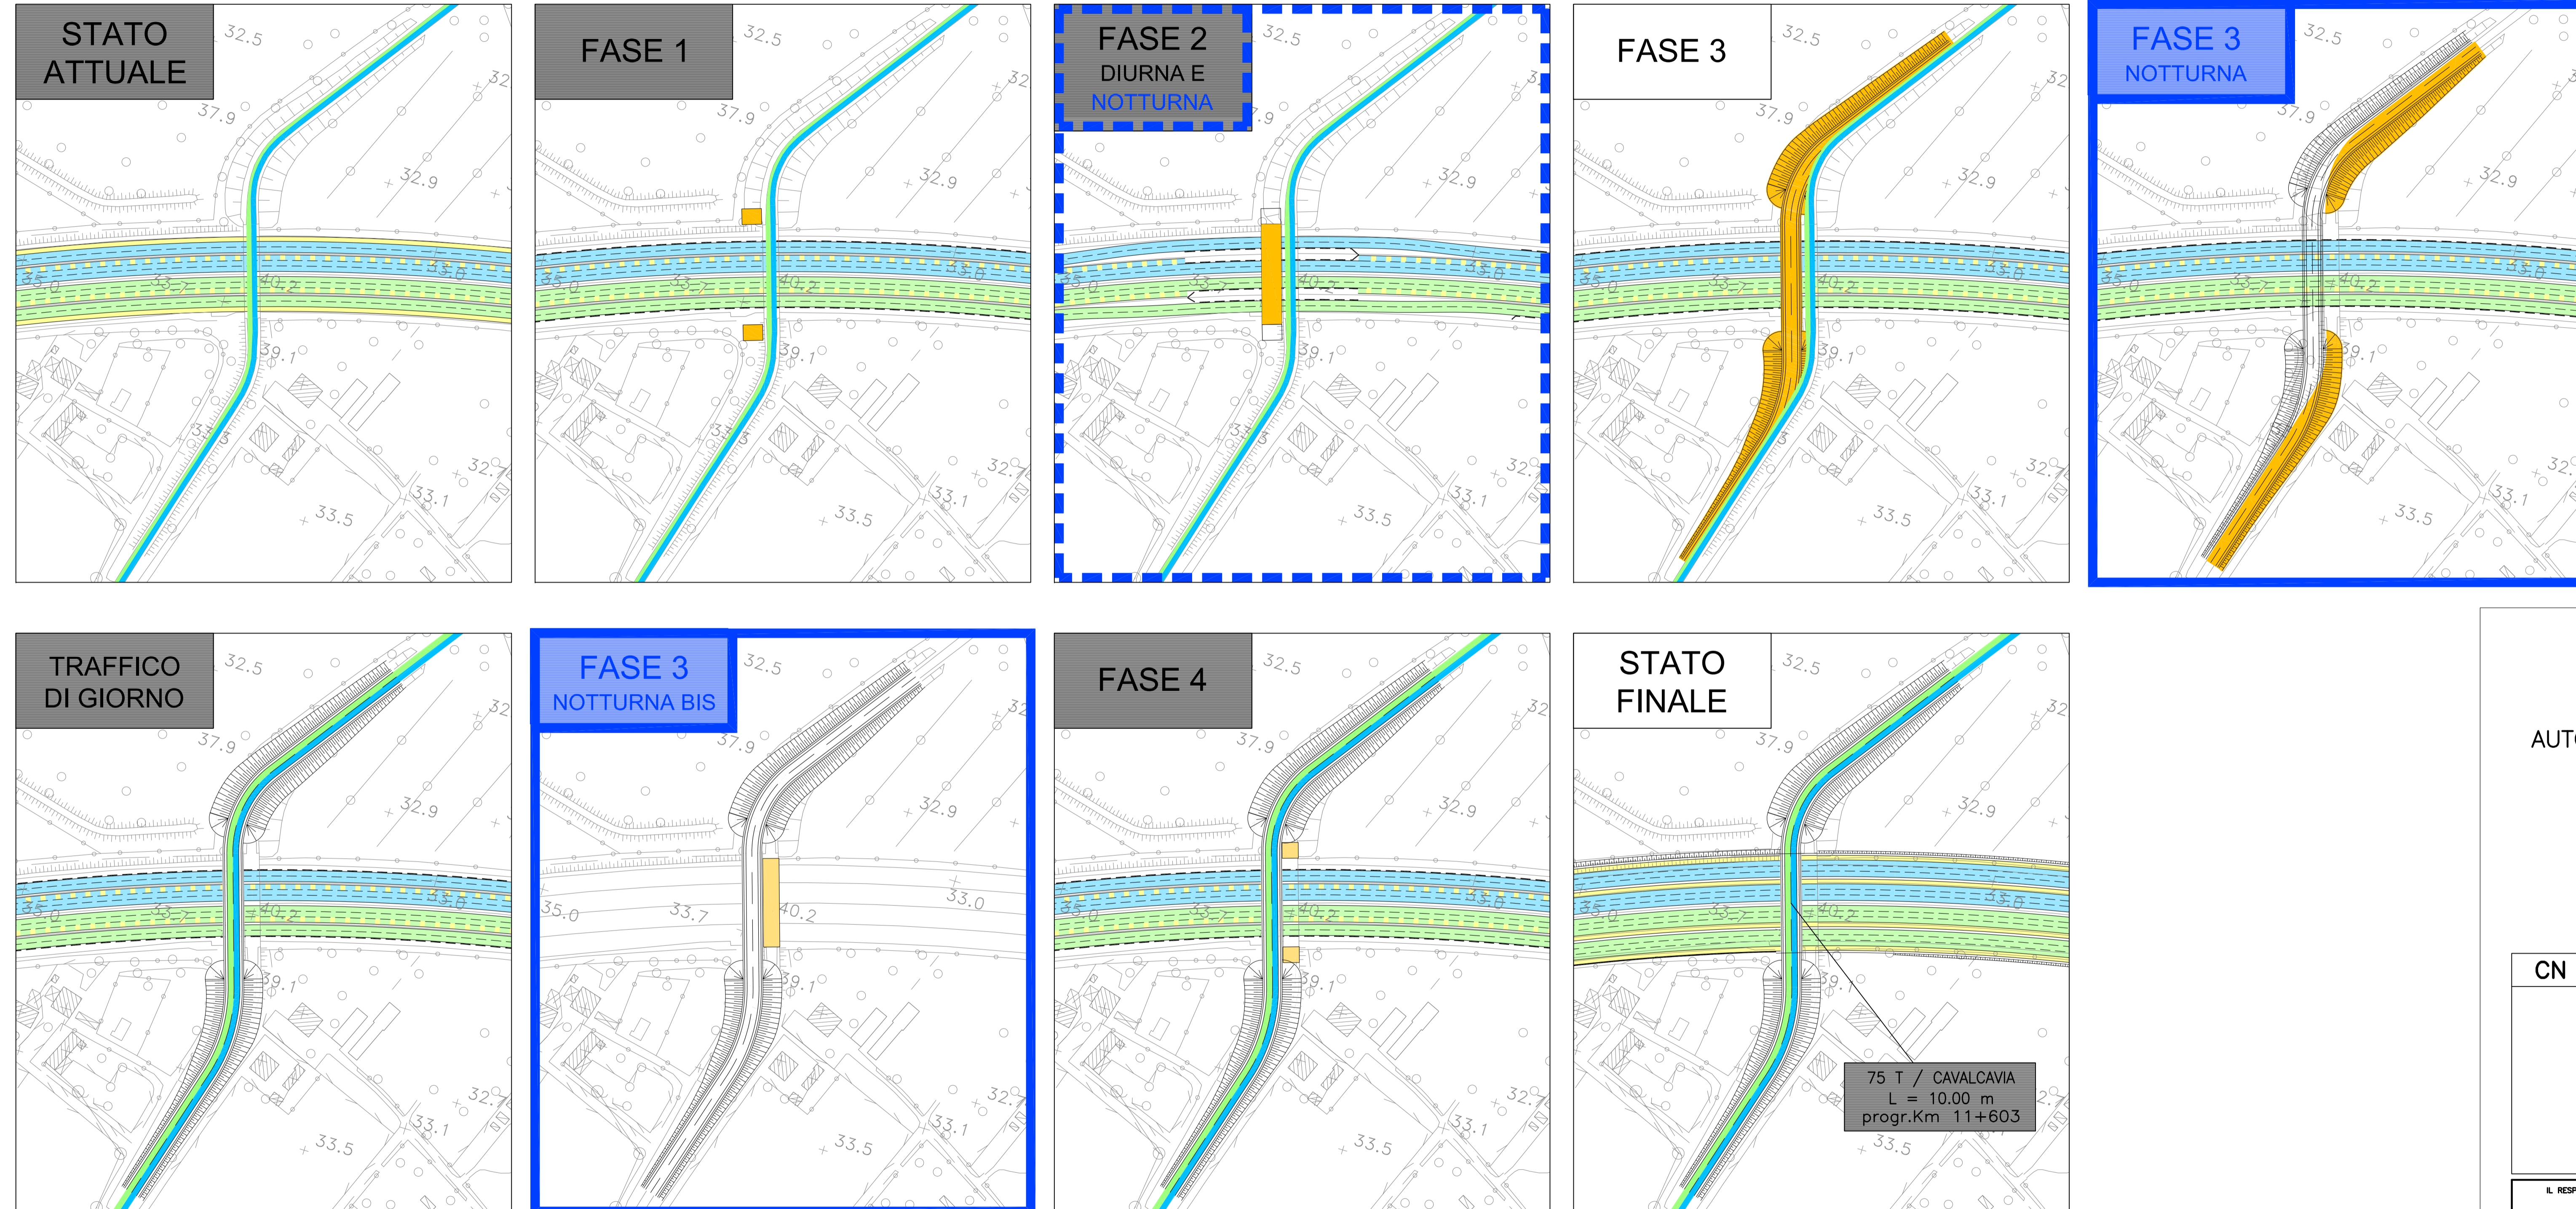


SEZIONE TIPO D'INTERVENTO

PLANIMETRIE DELLE FASIZZAZIONI DEL TRAFFICO - SCALA 1:2000

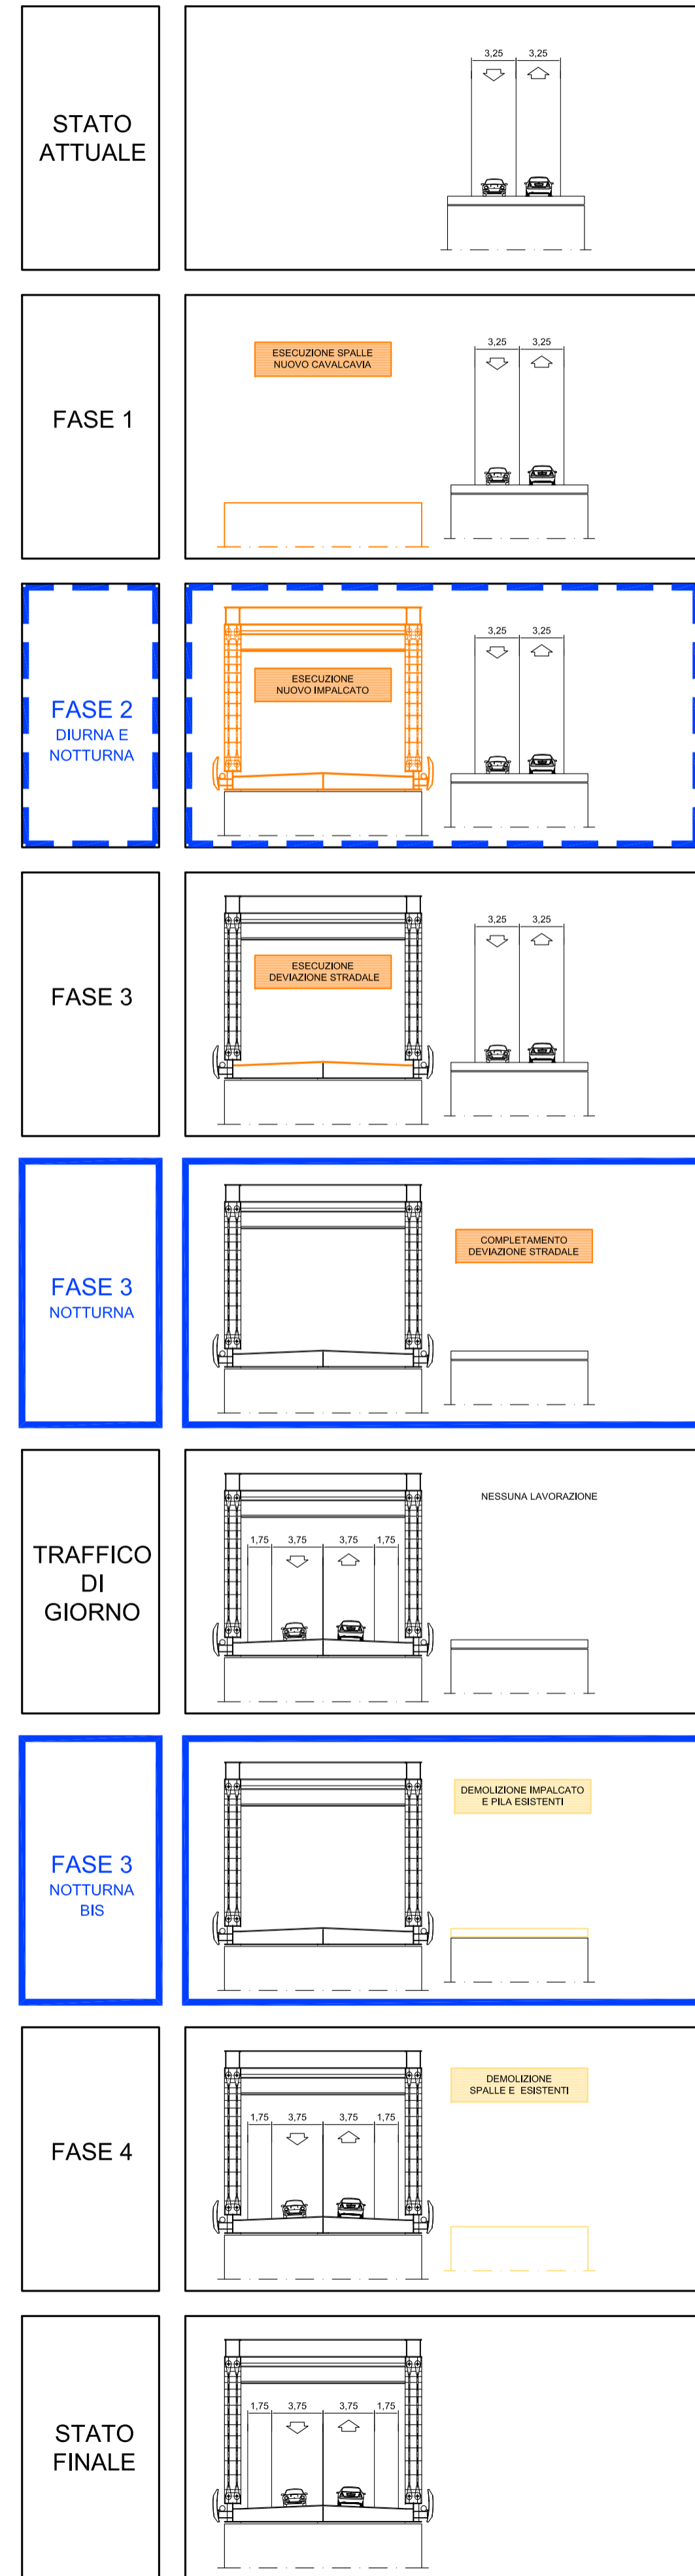

| LEGENDA | |
|---------|-------------------------------|
| | AREE DI LAVORO |
| | DEMOLIZIONI |
| | CIRCOLAZIONE VEICOLARE |
| | CORSIE DINAMICHE |
| | CORSIA DI EMERGENZA |
| | NEW-JERSEY PROVVISORI |
| | LAVORAZIONI NOTTURNE |
| | LAVORAZIONI DIURNE E NOTTURNE |

autostrade // per l'italia
 AUTOSTRADA (A14) : BOLOGNA-BARI-TARANTO

POTENZIAMENTO DEL SISTEMA TANGENZIALE DI BOLOGNA
 TRA BORGO PANIGALE E SAN LAZZARO

PROGETTO PRELIMINARE

CN - CANTIERIZZAZIONE E FASI COSTRUTTIVE

FASIZZAZIONE DEI LAVORI

PLANIMETRIE E SEZIONI FASI

CV 75T - Cavalcavia progr.11+603

| | | |
|--|---|--|
| IL RESPONSABILE PROGETTAZIONE SPECIALISTICA Geom. Maurizio Pleboni Albo Geom. prov. MILANO n.8574 RESPONSABILE UFFICIO CAP | IL RESPONSABILE INTEGRAZIONE PRESTAZIONI SPECIALISTICHE Ing. Giulio Ghazzi Ord. Ingg. Pesaro Urbino N. 1768 CAPO PROGETTO | IL DIRETTORE TECNICO Ing. Orlando Mazza Ord. Ingg. Pavia N. 1496 RESPONSABILE DIREZIONE DTP |
|--|---|--|

| WBS | REFERIMENTO | ELABORATO | DATA | REVISIONE |
|-----|--------------------|----------------------|----------------|-----------|
| | codice commissione | N°imp. Ufficio/unità | n. progressivo | Rev. |
| | 11114420 | 1 | CAPO600 | |
| | | | SCALE: VARIE | |

| | | | |
|--|---|--|--|
| COORDINATORE OPERATIVO DI PROGETTO Ing. Raffaele Rinaldesi | ELABORAZIONE GRAFICA A CURA DI: Ing. Raffaele Rinaldesi | ELABORAZIONE PROGETTUALE A CURA DI: Ing. Giulio Ghazzi | IL RESPONSABILE UNITA' Ing. Giulio Ghazzi Ord. Ingg. Milano N. 26796 |
|--|---|--|--|

| | | |
|---|--|--|
| VISTO DEL RESPONSABILE SPEA DIVISIONE PROGETTAZIONE E DIREZIONE LAVORI NUOVE OPERE AUTOSTRADALI Ing. Alberto Sella | VISTO DEL COMMITTENTE autostrade // per l'italia R.U.P. - Ing. Mariello Costa | VISTO DEL CONCESSIONARIO Ministero delle Infrastrutture e dei Trasporti Dipartimento di Infrastrutture e Trasporti Direzione Regionale Emilia-Romagna Ing. ... |
|---|--|--|

IL PRESENTE DOCUMENTO NON RAPPRESENTA UN PRODOTTO PUBBLICITARIO. È UN DOCUMENTO TECNICO. È CONSENTITO L'USO DEL PRESENTE DOCUMENTO PER LE OPERE DI PROGETTAZIONE E DI COSTRUZIONE. È VIETATA LA RIPRODUZIONE E LA DIFFUSIONE DEL PRESENTE DOCUMENTO ALTERNAMENTE A QUELLO AUTORIZZATO DAL CONCESSIONARIO. IL CONCESSIONARIO NON È RESPONSABILE PER IL CONTENUTO DEL PRESENTE DOCUMENTO. 