

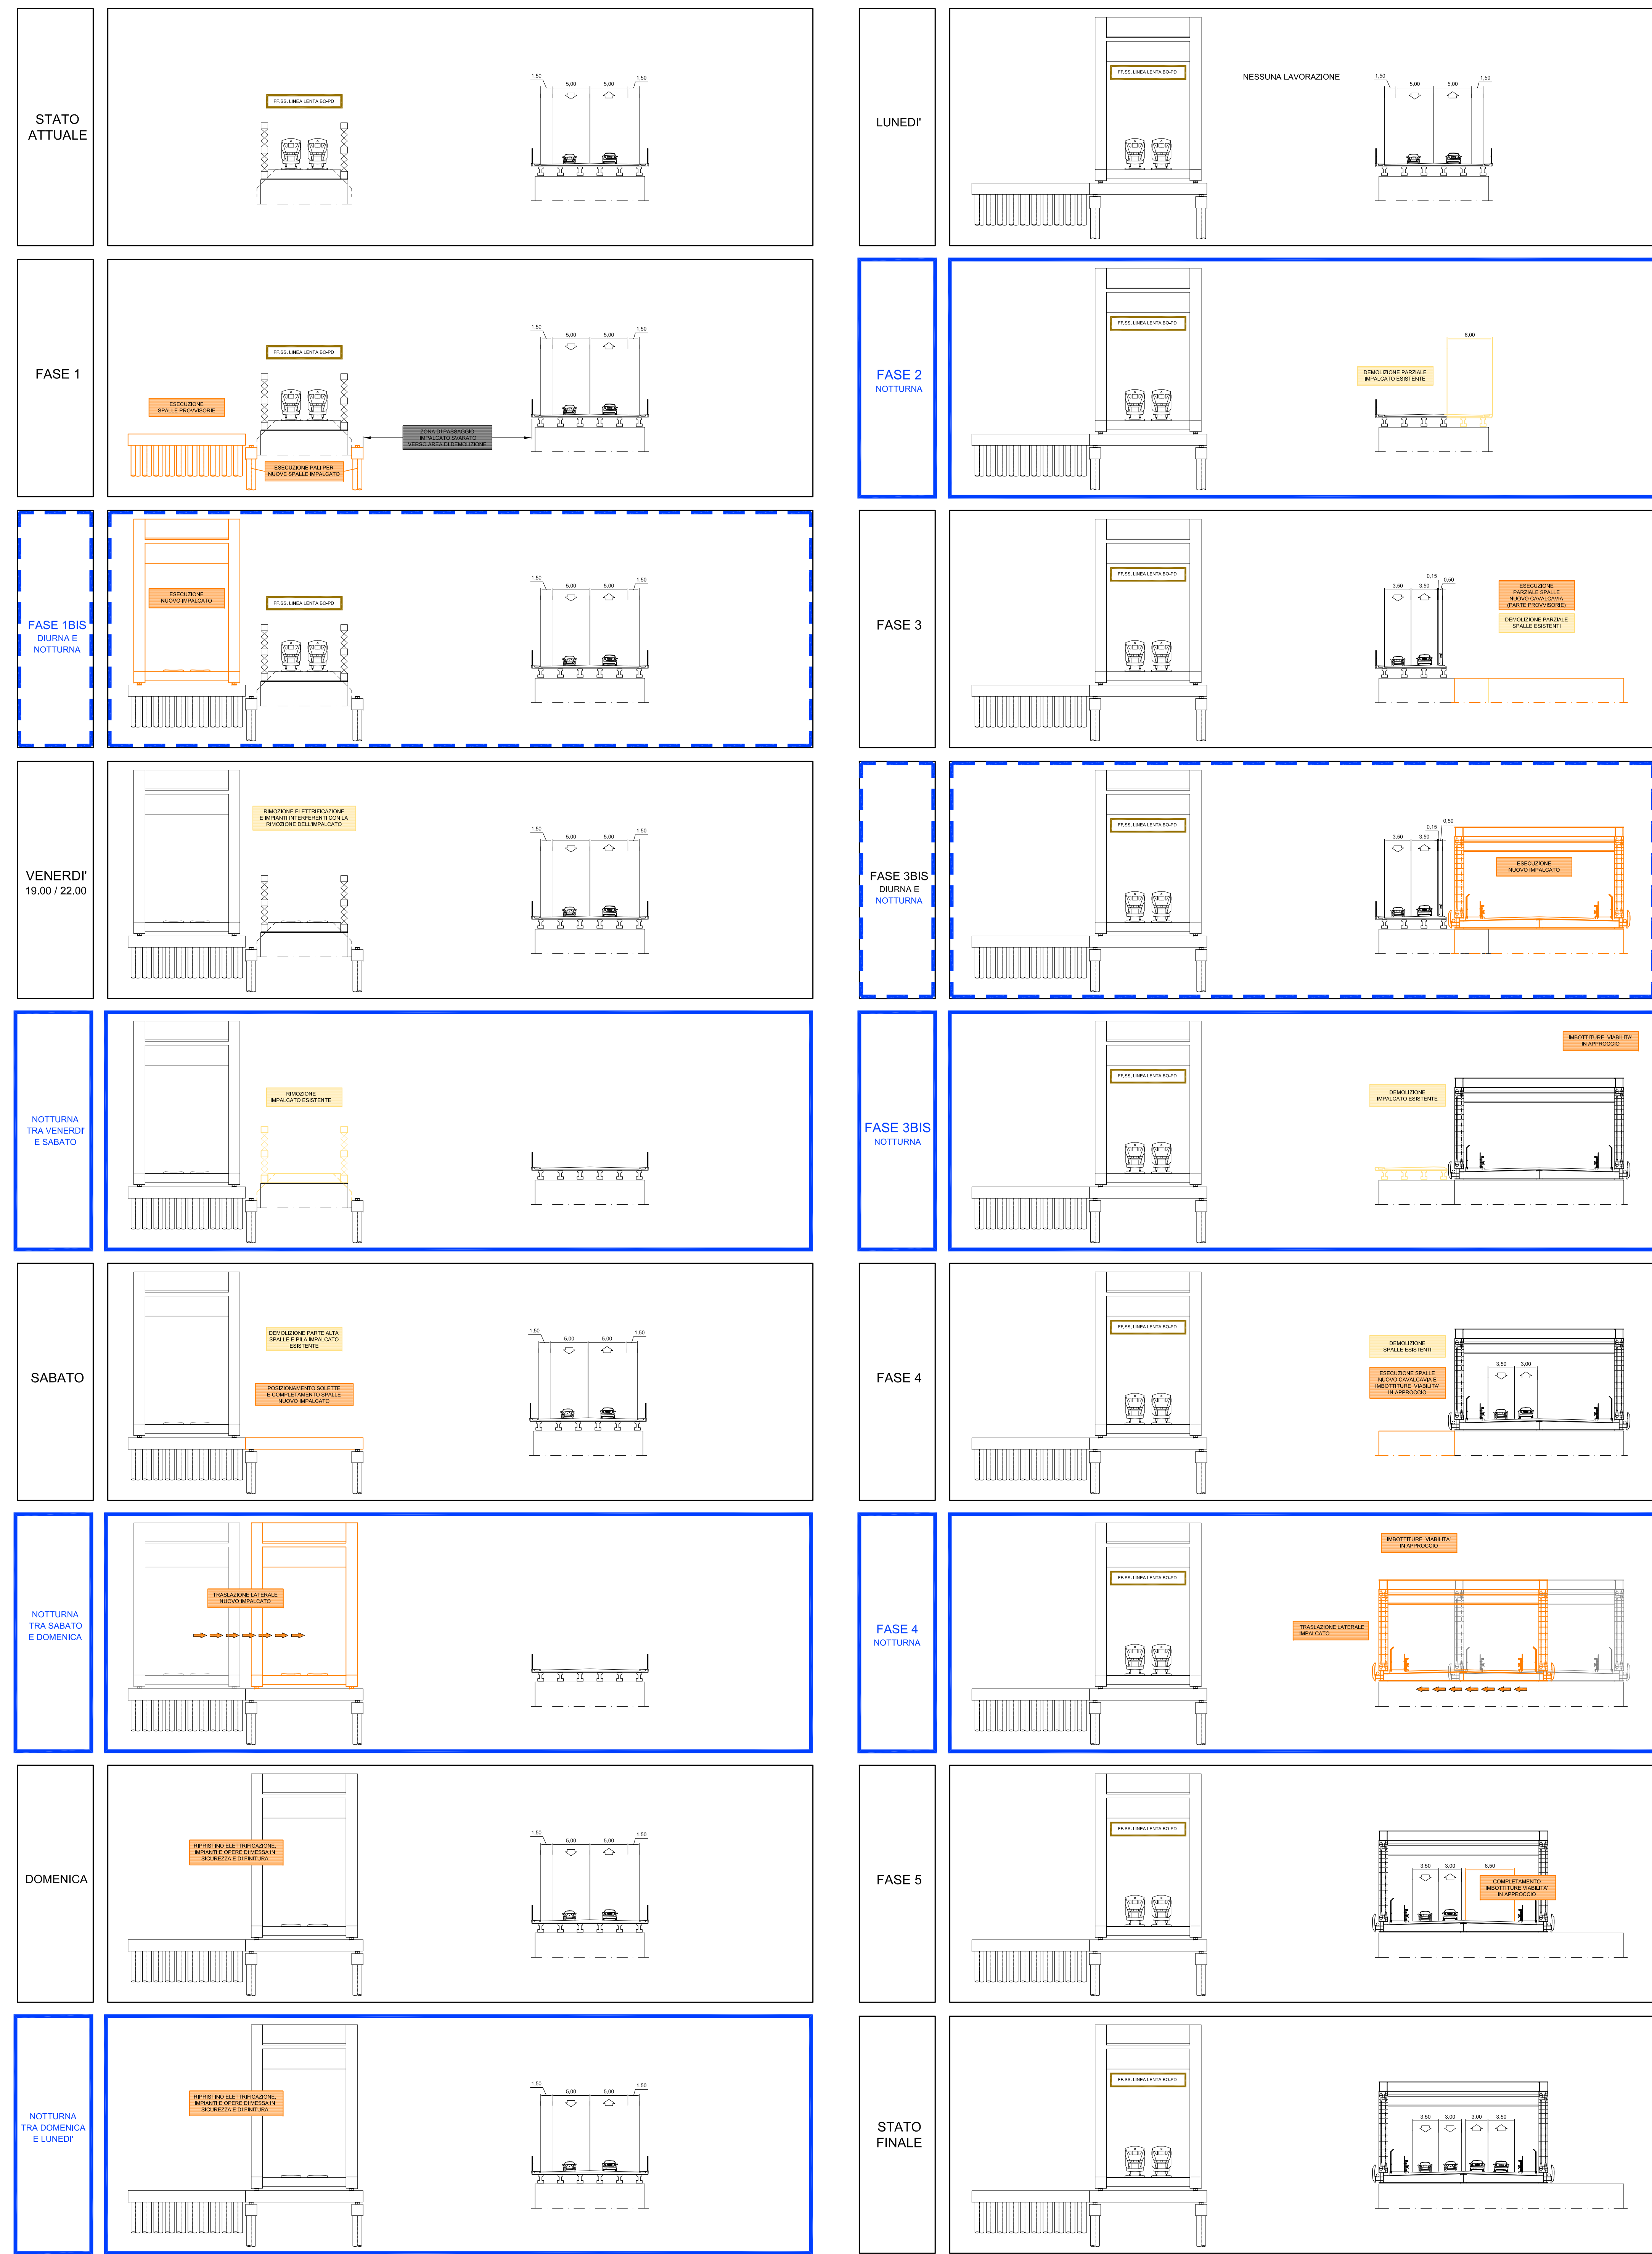


SEZIONE TIPO D'INTERVENTO

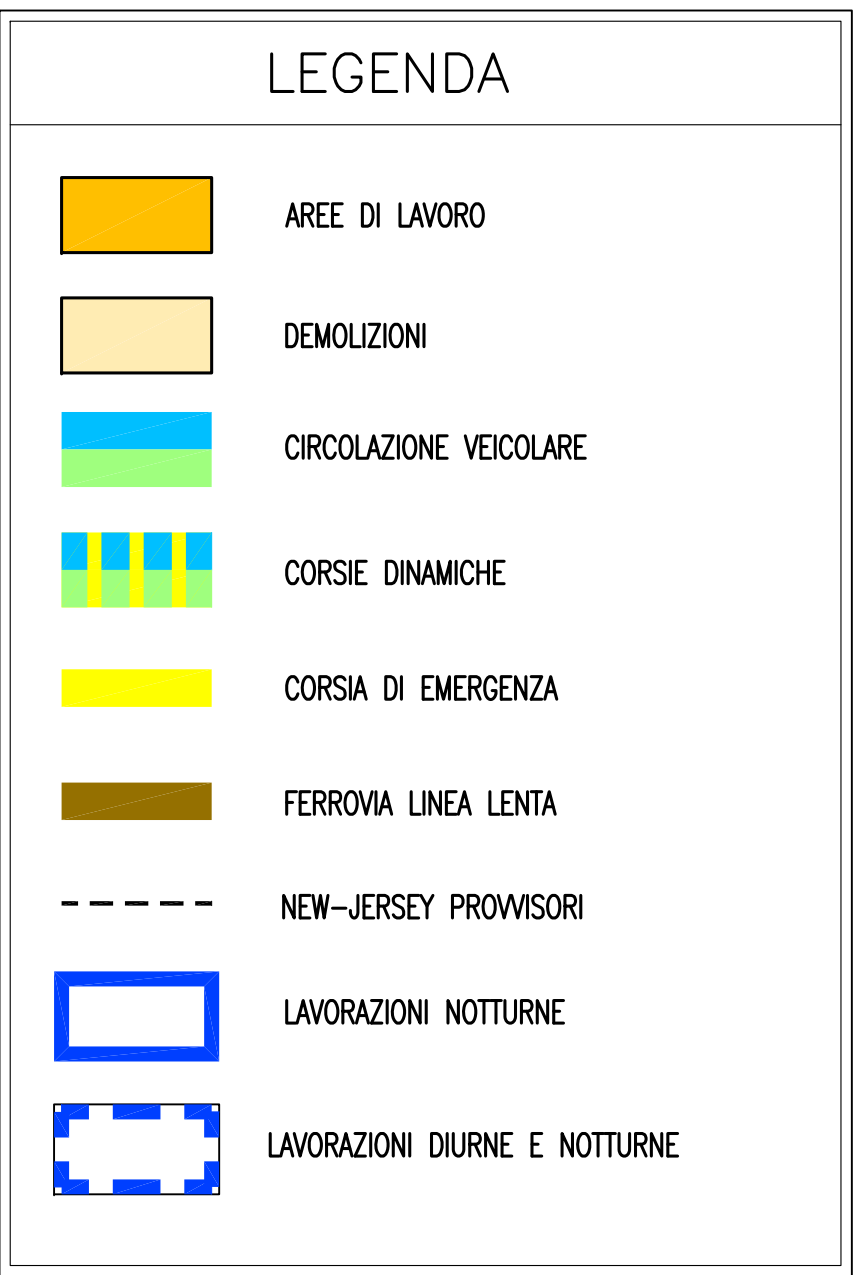

PLANIMETRIE DELLE FASIZZAZIONI DEL TRAFFICO - SCALA 1:2000

 

autostrade // per l'Italia
AUTOSTRADA (A14) : BOLOGNA-BARI-TARANTO

POTENZIAMENTO DEL SISTEMA TANGENZIALE DI BOLOGNA
TRA BORGO PANIALE E SAN LAZZARO

PROGETTO PRELIMINARE

CN - CANTIERIZZAZIONE E FASI COSTRUTTIVE
FASIZZAZIONE DEI LAVORI
PLANIMETRIE E SEZIONI FASI

CV 79T - LINEA LENTA BO-PD PROGR. 12+465 E
CV 80T - CAVALCAVIA VIA C. COLOMBO PROGR. 12+510

E. RESPONSABILE PROGETTAZIONE PROGETTAZIONE Ing. Roberto Bazzani Aut. Min. Prov. Milano N. 5374 REDAZIONE: 1990-2016		E. RESPONSABILE PROGETTAZIONE PROGETTAZIONE Ing. Roberto Bazzani Aut. Min. Prov. Milano N. 1788 REDAZIONE: 1990-2016		E. DIRETTORE TECNICO PROGETTAZIONE Ing. Roberto Bazzani Aut. Min. Prov. Milano N. 1466 REDAZIONE: 1990-2016	
AUTOREGOLAMENTO 11/14/2016		AUTOREGOLAMENTO 11/14/2016		AUTOREGOLAMENTO 11/14/2016	
spea INGEGNERIA		spea INGEGNERIA		spea INGEGNERIA	
VIA DEL MONTENAPOLEONE 10 PROGETTAZIONE E REDAZIONE LAVORI NOME: PIRELLA GÖTTSCHE LOWE		VIA DEL MONTENAPOLEONE 10 PROGETTAZIONE E REDAZIONE LAVORI NOME: PIRELLA GÖTTSCHE LOWE		VIA DEL MONTENAPOLEONE 10 PROGETTAZIONE E REDAZIONE LAVORI NOME: PIRELLA GÖTTSCHE LOWE	
Ing. Roberto Bazzani		Ing. Roberto Bazzani		Ing. Roberto Bazzani	
Ing. Roberto Bazzani		Ing. Roberto Bazzani		Ing. Roberto Bazzani	
Ing. Roberto Bazzani		Ing. Roberto Bazzani		Ing. Roberto Bazzani	