

**SEZIONE TIPO ESISTENTE IN RETTIFILO
POTENZIAMENTO A14 – COMPLANARE (TANGENZIALE)**

POTENZIAMENTO A14 – COMPLANARE (TANGENZIALE,


scale 1:100

COMPLANARE BO NORD/SUD

AUTOSTRADA A14

COMPLANARE BO NORD/SUD (CON CORSIA DI SVINCOLO)

(CON CORSIA DI SVINCOLO

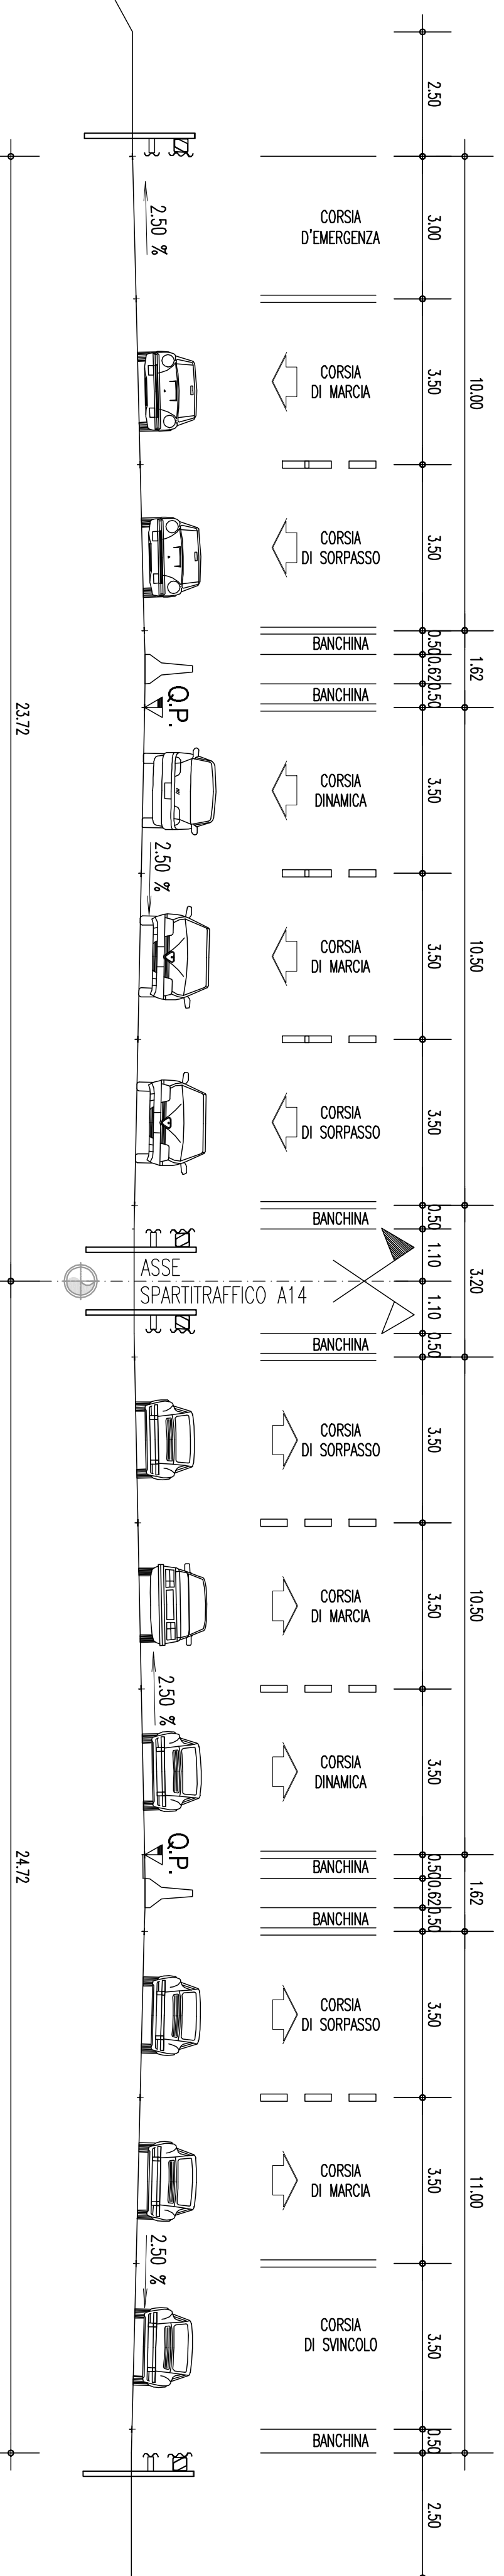

SEZIONE TIPO DI PROGETTO IN RETTIFILLO
TRATTO DA SVINCOLO 3 A SVINCOLO 6 E DA SVINCOLO 8 A SVINCOLO 13

POTENZIAMENTO A14 – COMPLANARE (TANGENZIALE)

scale 1:100


STANDARD

COMPLANARE BO NORD/SUD

.....

(CON CORSIA DI SVINCOLO)

(CON CORSIA DI SVINCOLO

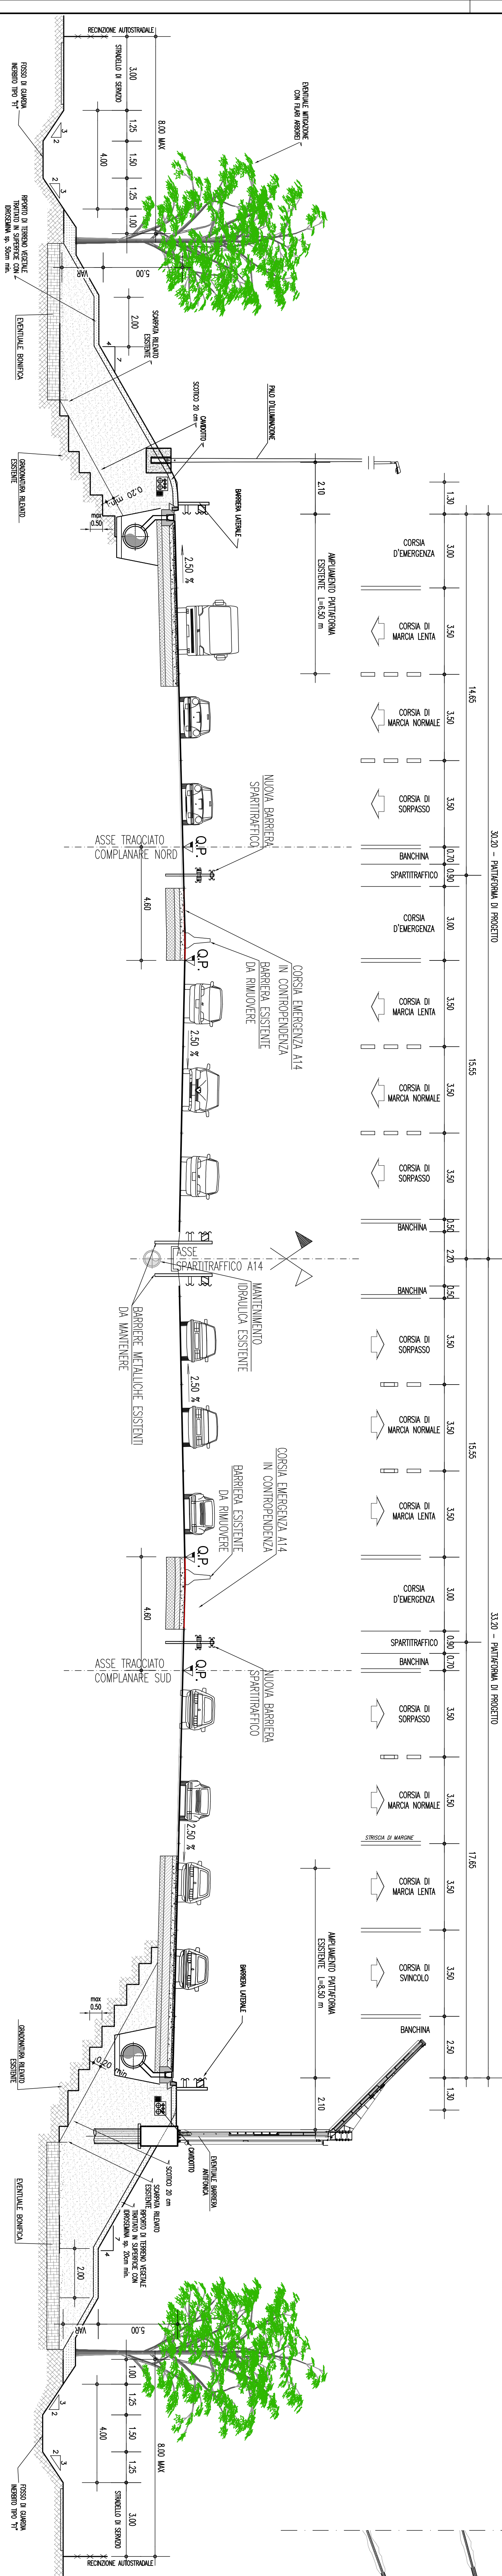

SEZIONE TIPO ESISTENTE IN CURVA
INTEZIAMENTO A14 - COMPLANARE (TANGENZIALITÀ)

POTENZIAMENTO A14 – COMPLANARE (TANGENZIALE)


Scala 1:100

COMPLANARE BO NORD/SUD

AUTOSTRADA A14

COMPLANARE BO NORD/SUD
(CON CORSIA DI SVINCOLO)

(CON CORSIA DI SVINCOLO

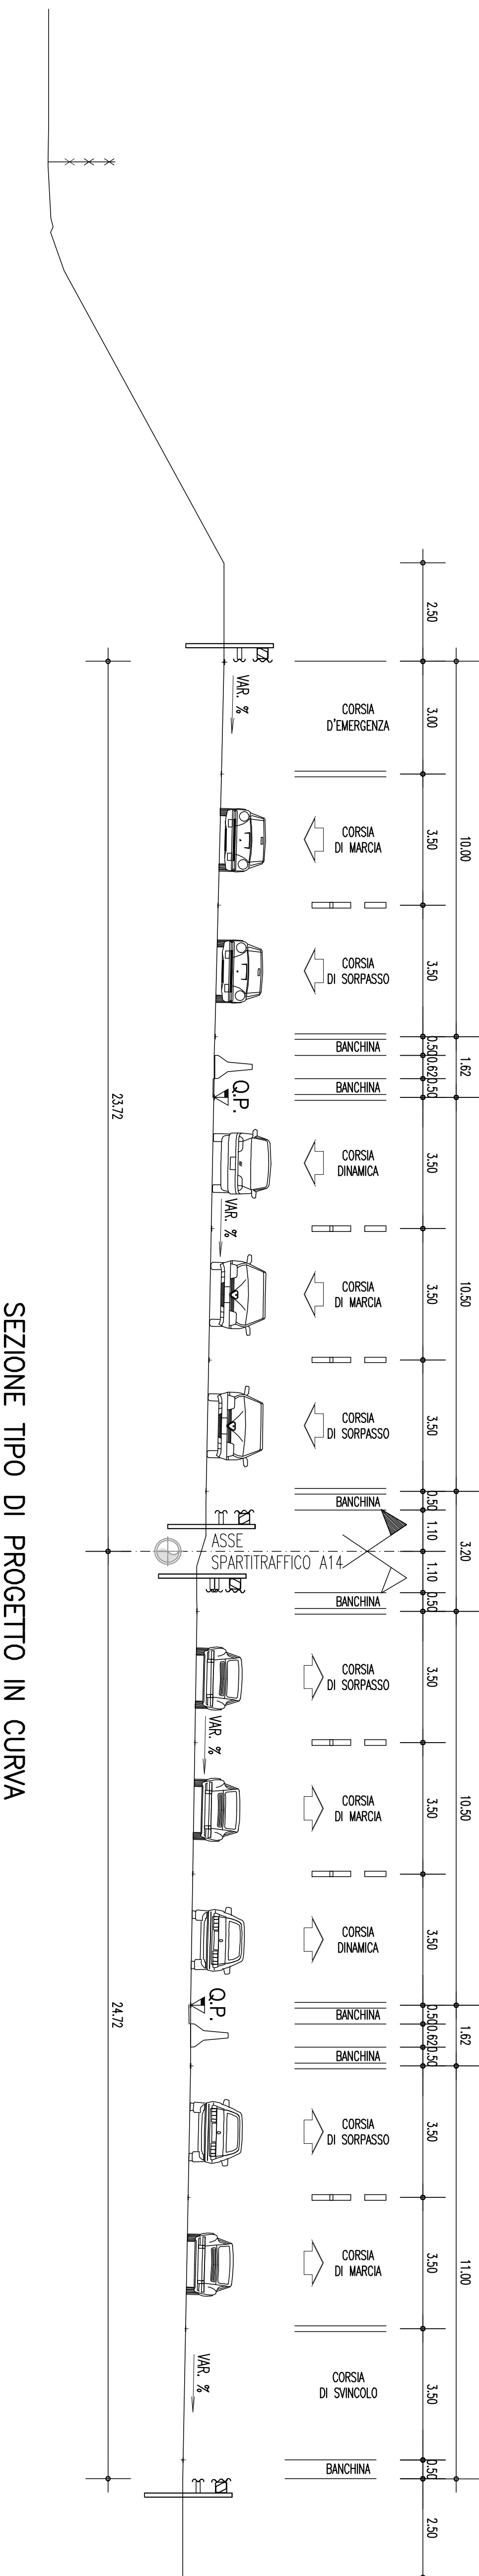

POTENZIAMENTO A14 - COMPLANARE (TANGENZIALITÀ)

scale 1:100


STANDARD

COMPLANARE BO NORD/SUD


AUTOSTRADA A14

COMPLANARE BO NORD/SUD (CON CORSIA DI SVINCOLO)

(CON CORSIA DI SVINCOLLO

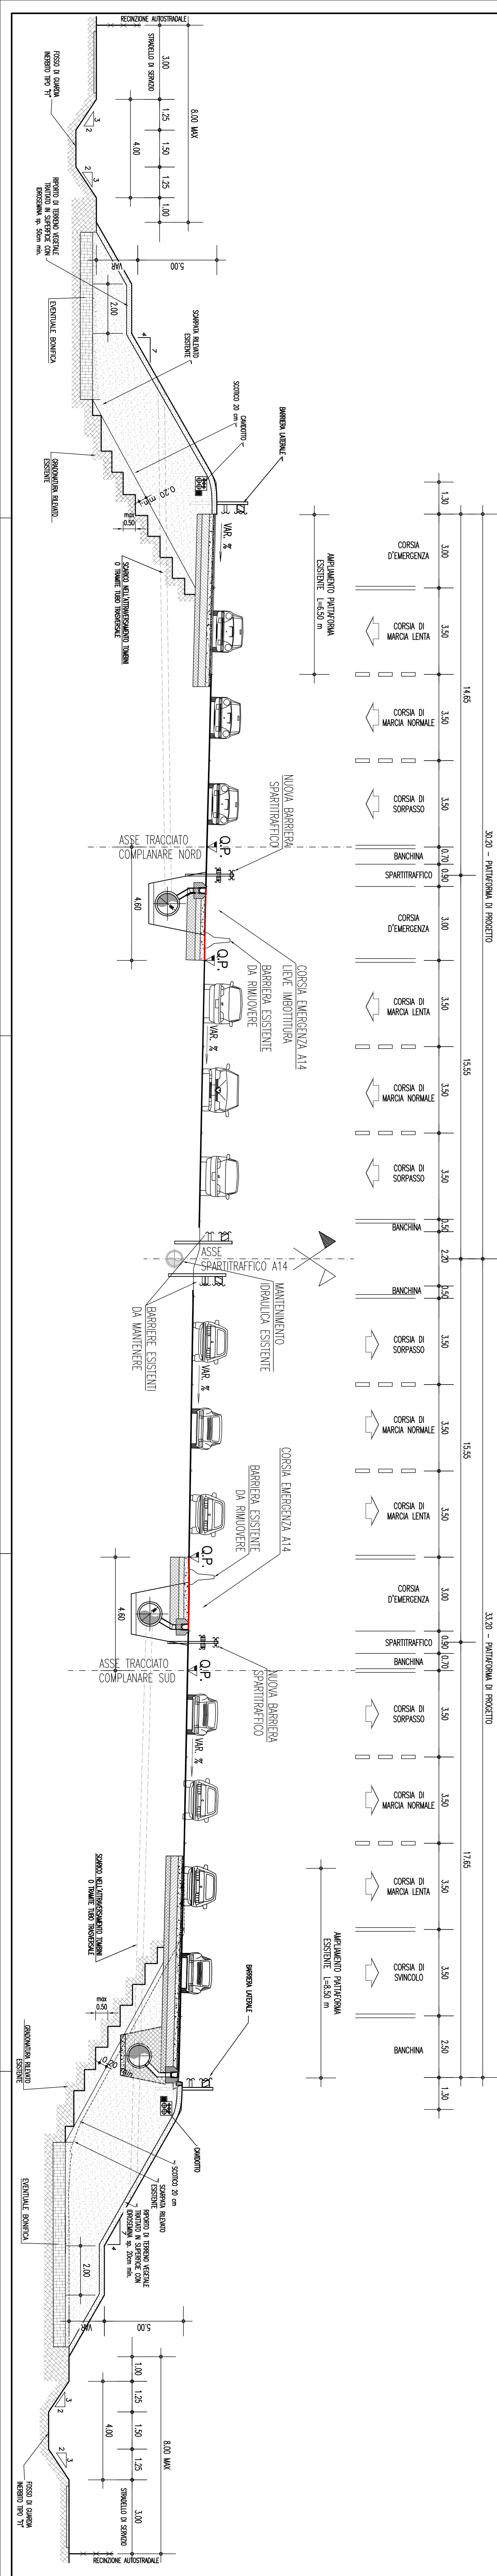

STRALCIO SEZIONE CON MURO DI SOSTEGNO

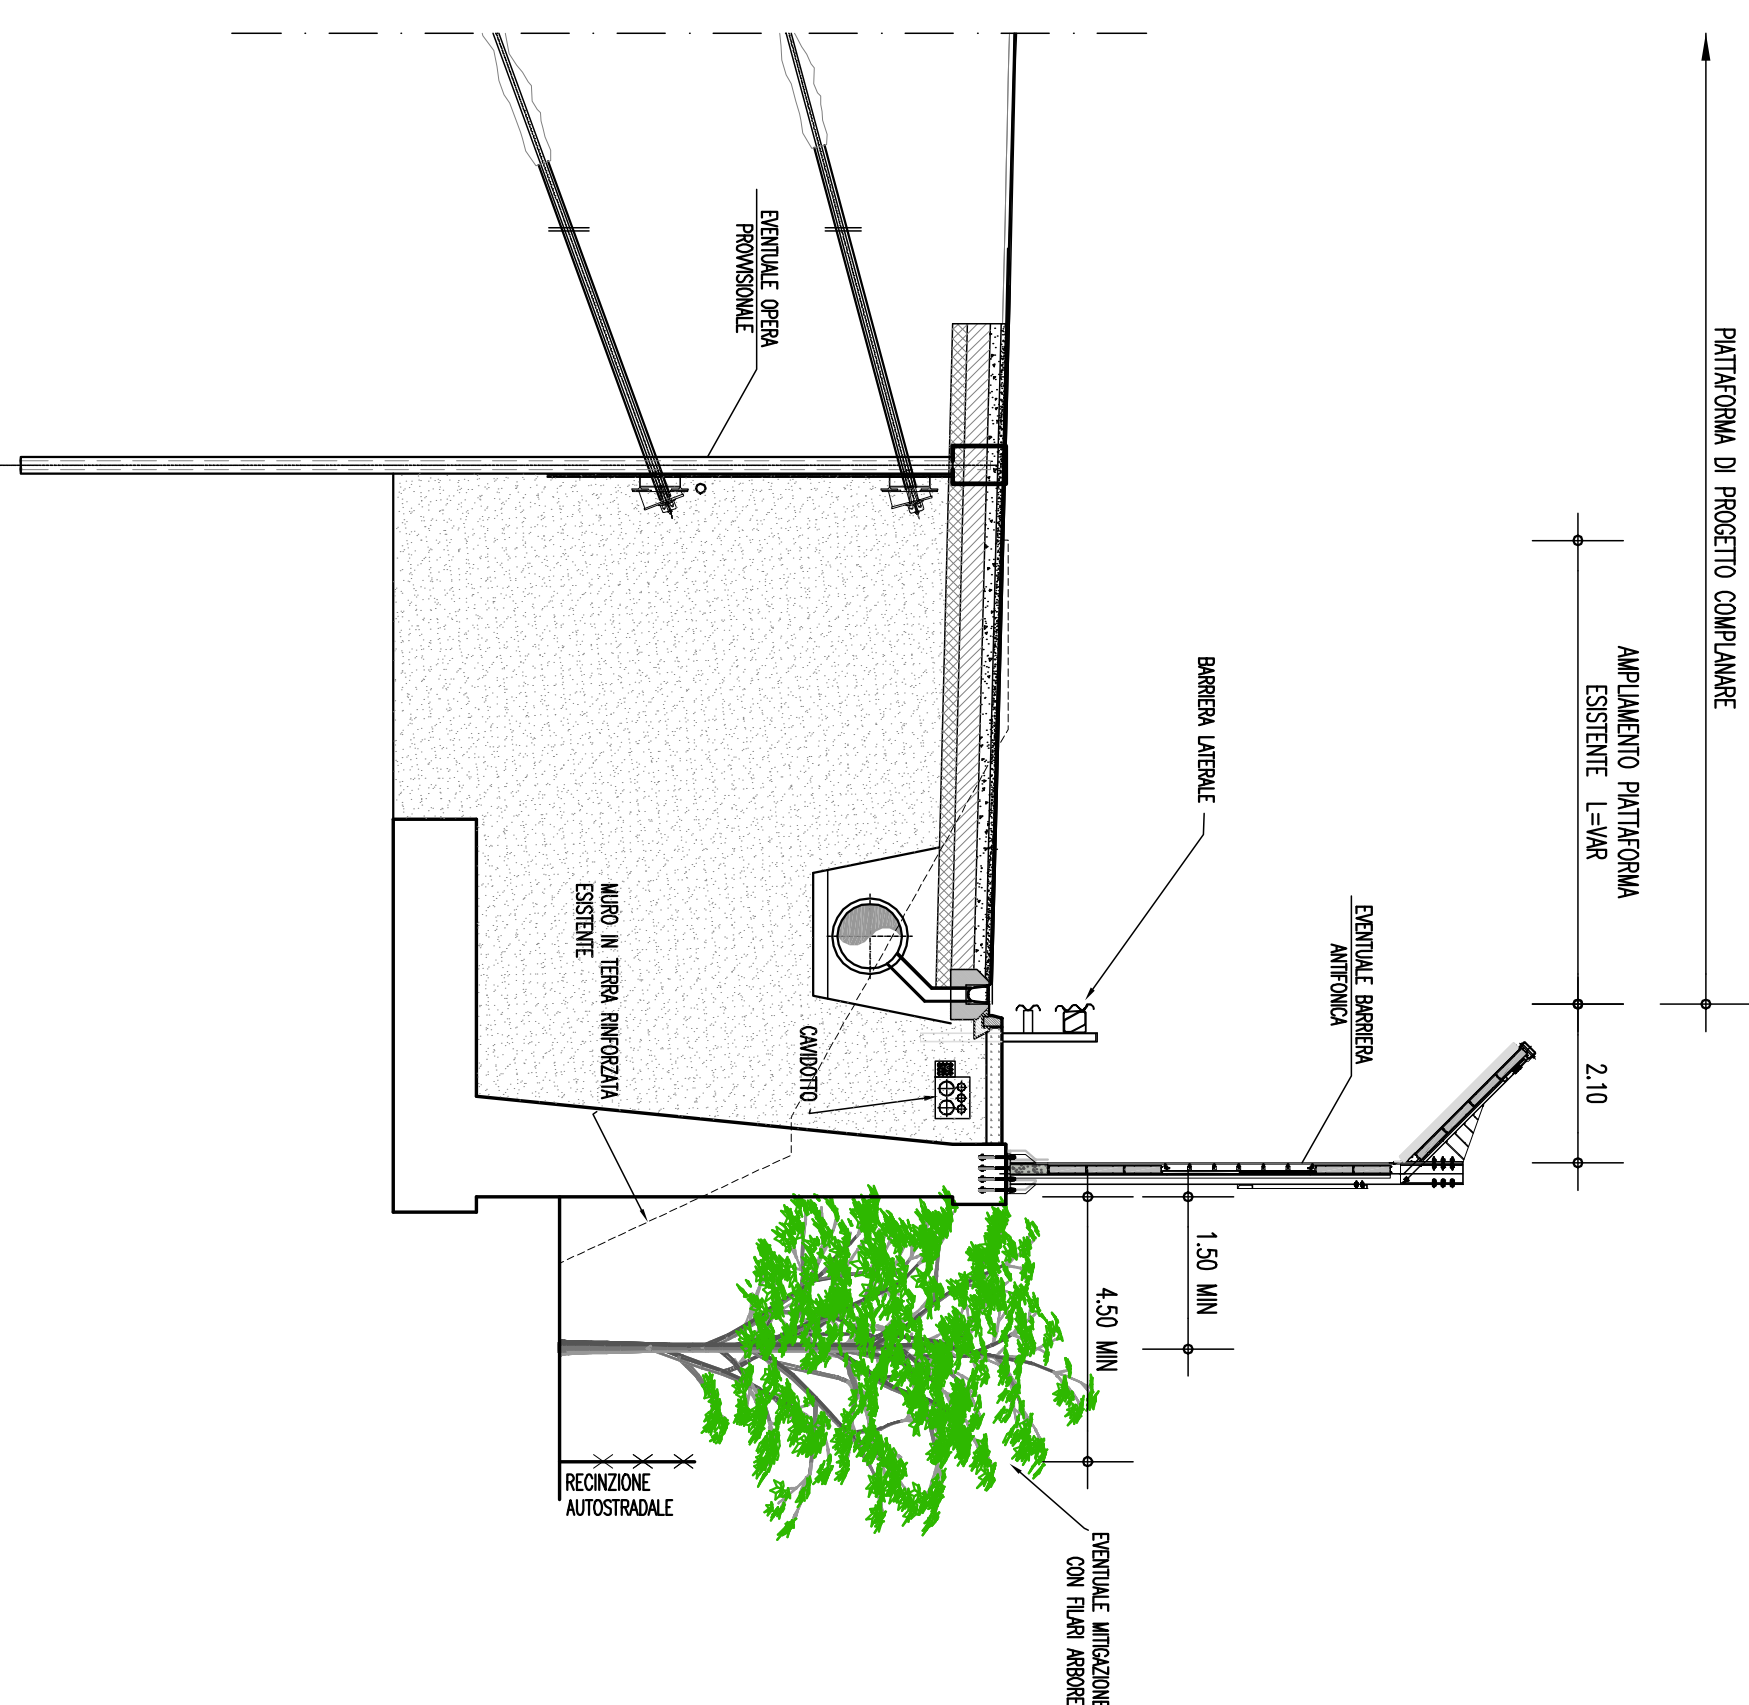

autostrade // per l'italia

AUTOSTRADA (A14) : BOLOGNA-BARI-TARANTO

POTENZIAMENTO DEL SISTEMA TANGENZIALE DI BOLOGNA
TRA BORGO PANIGALE E SAN LAZZARO

TRA BORGO PANIGALE E SAN LAZZARO

PROGETTO PRELIMINARE

AUTOSTRADA E COMPLANAR

PARTE STRADALE
SEZIONI TIPOLOGICHE
IONI AUTOSTRADALI TIPO

TIPICHI AUTOSTRADALI

TIPICHI AUTOSTRADALI

TAVOLA 1/2

[illegible]