



### SCHEMA PLANIMETRICO DI ENTRATA A SINGOLA CORSIA (IMMISSIONE)

Scala 1:500

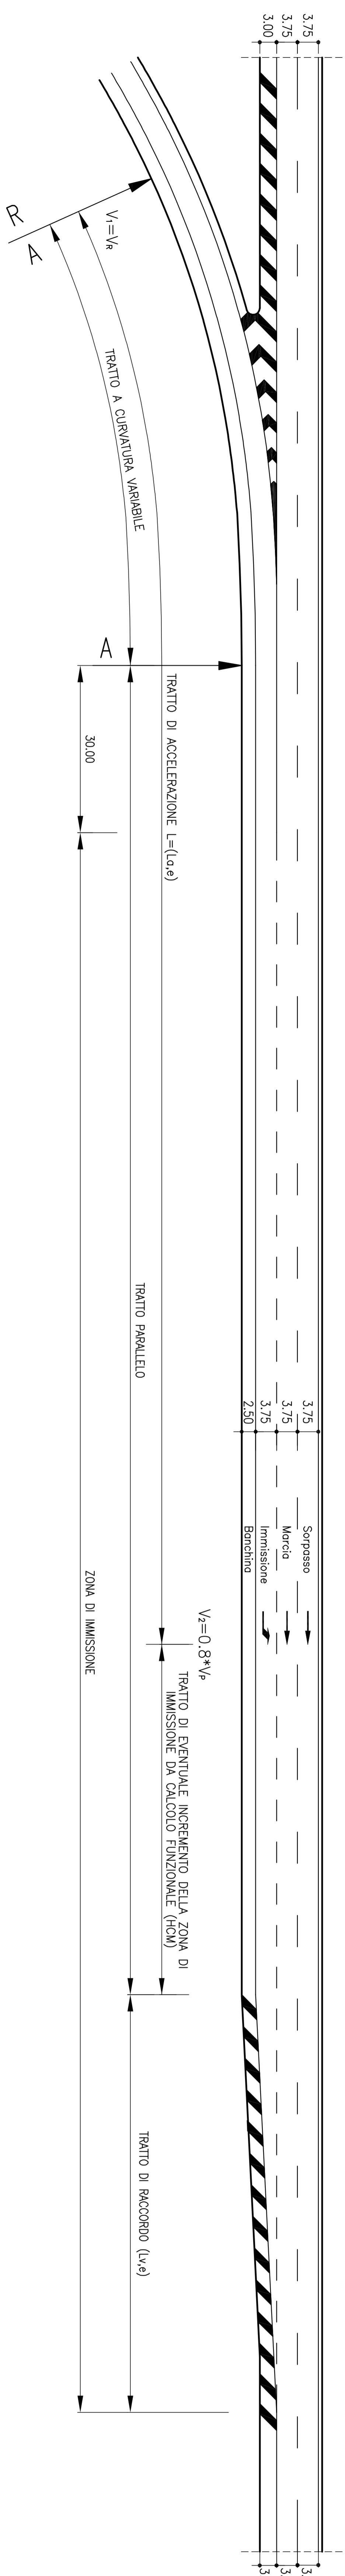


### SCHEMA PLANIMETRICO DI USCITA PARALLELA A SINGOLA CORSIA (DIVERSIONE)

Scala 1:500

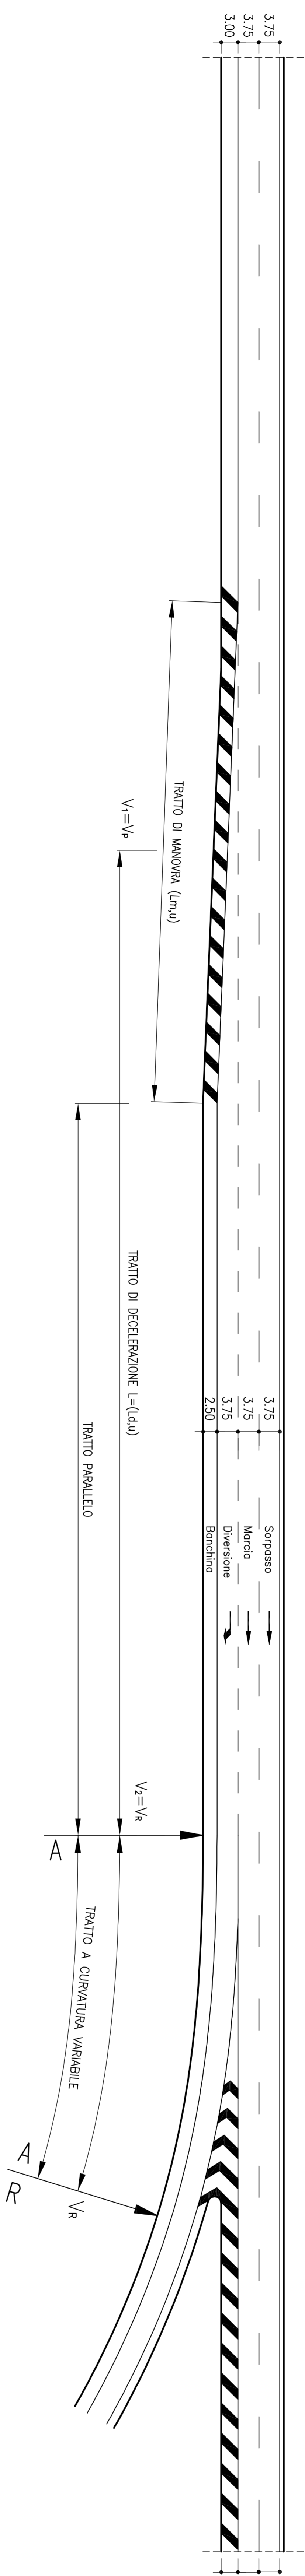


### SCHEMA PLANIMETRICO DI USCITA PARALLELA A DOPPIA CORSIA (DIVERSIONE)

Scala 1:500

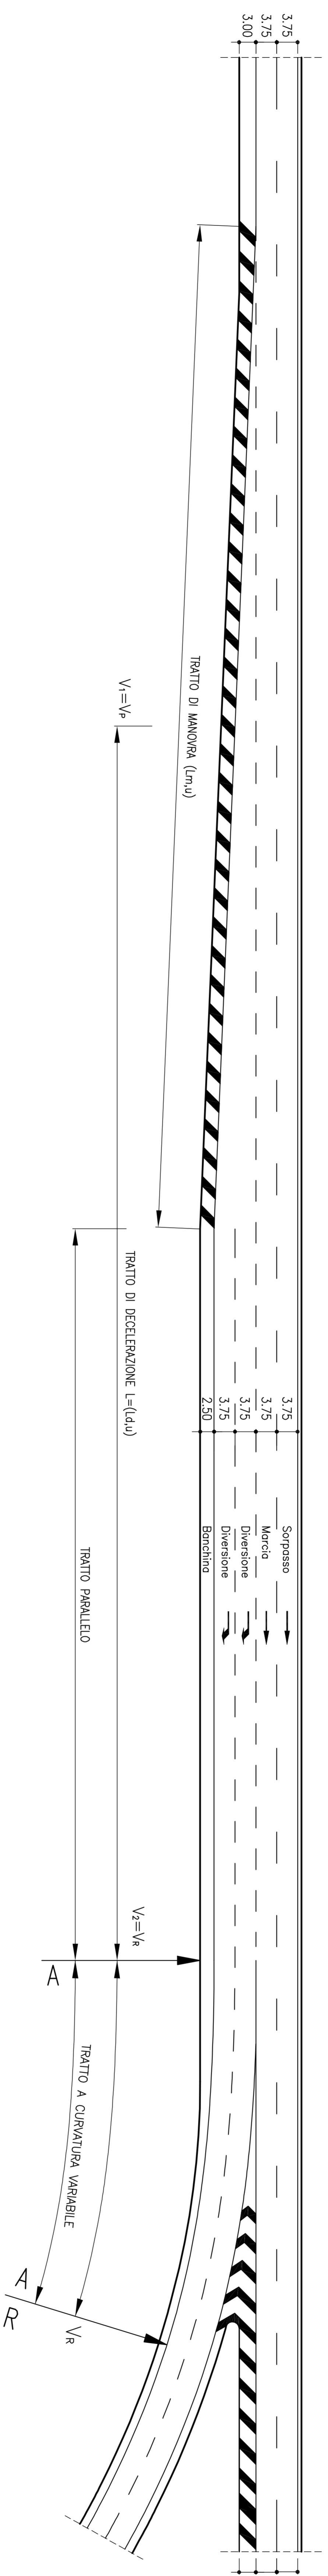


### SCHEMA PLANIMETRICO CORSIA DI USCITA (DIVERSIONE) - TIPOLOGIA AD AGO

Scala 1:500

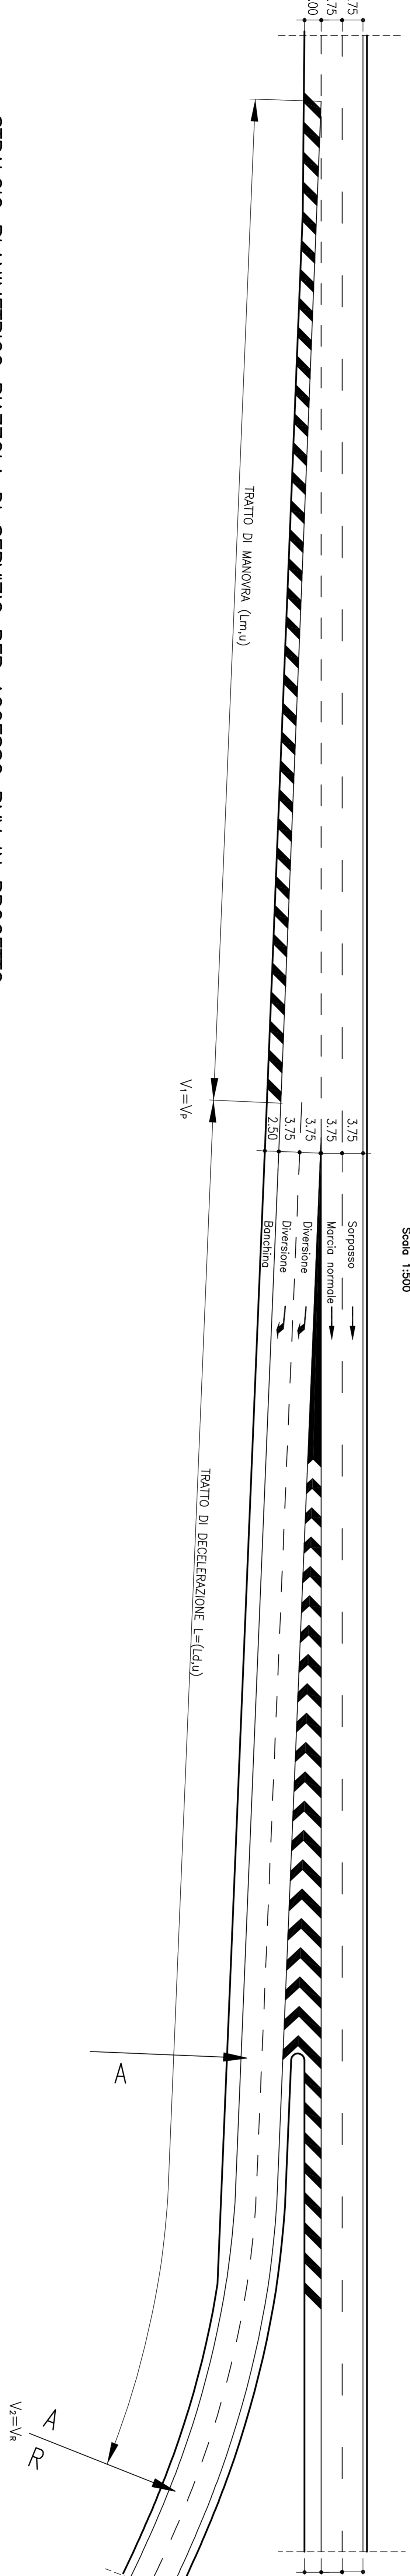


### STRALCIO PLANIMETRICO PIAZZOLA DI SERVIZIO PER ACCESSO PMV IN PROGETTO

Scala 1:500

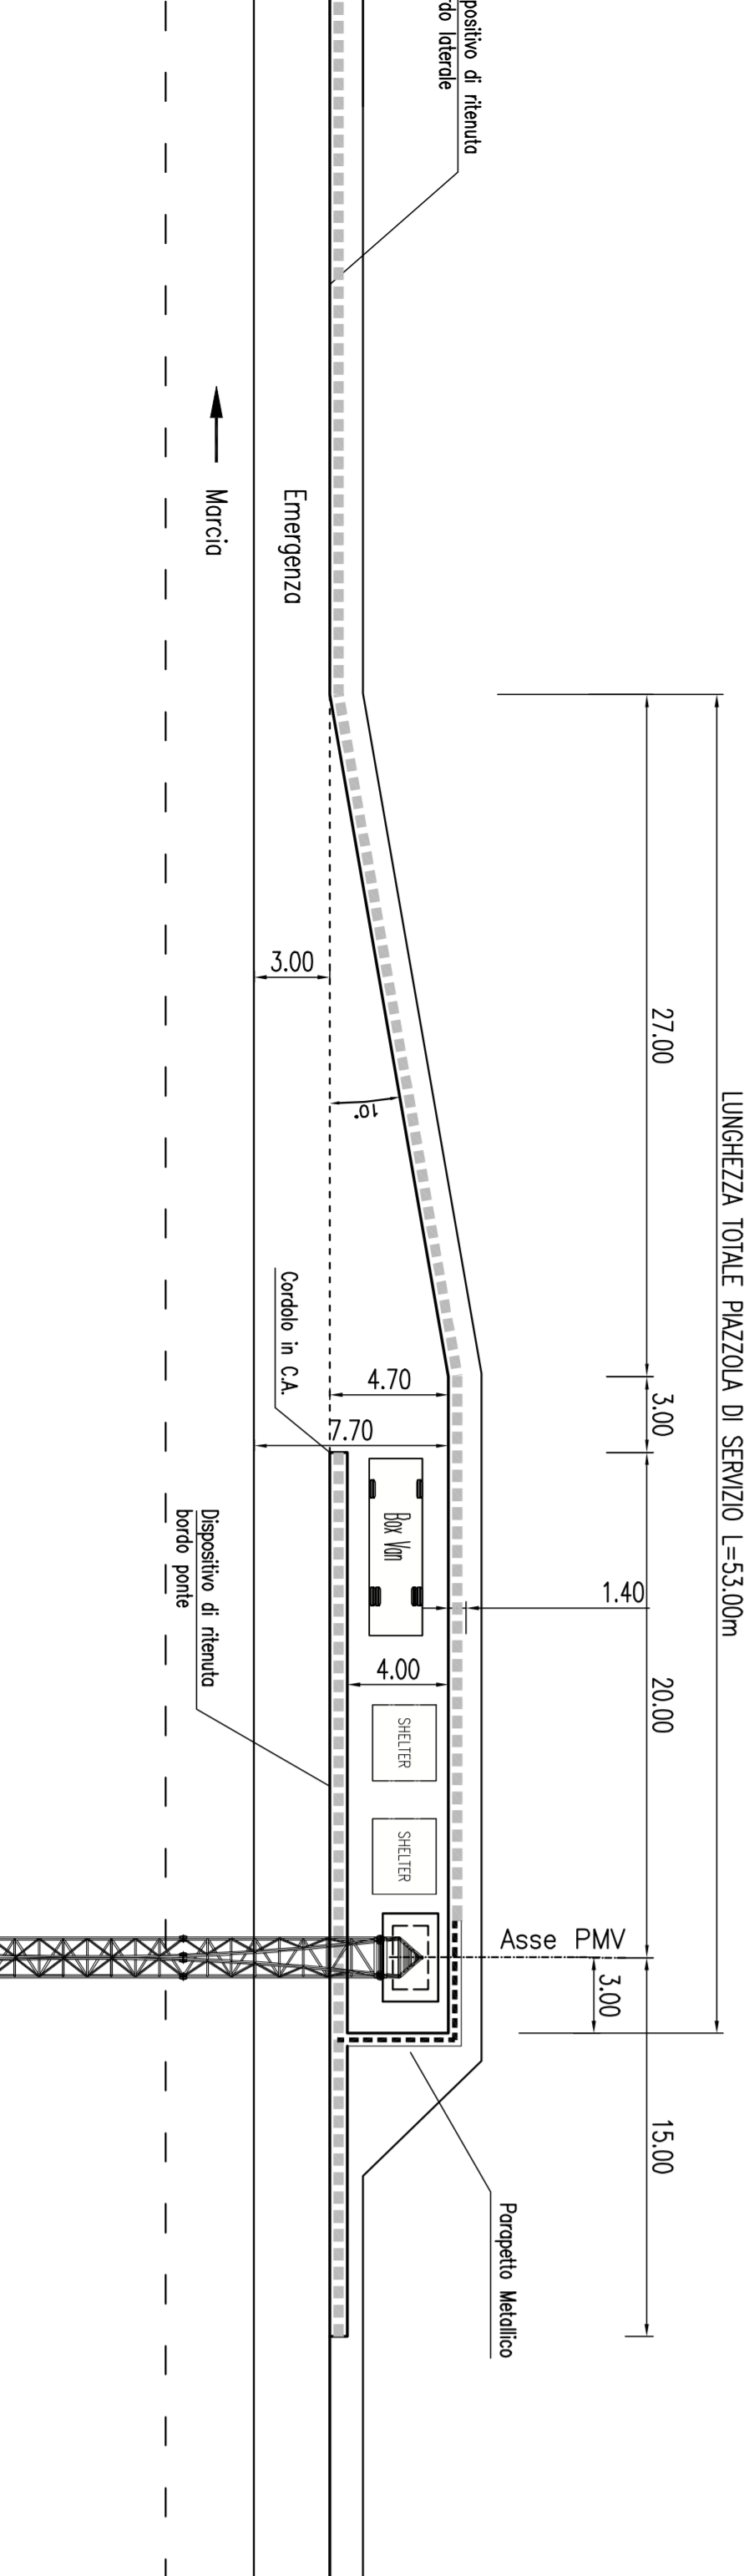


### STRALCIO PLANIMETRICO PIAZZOLA DI SERVIZIO PER ACCESSO PMV ESISTENTE

Scala 1:500

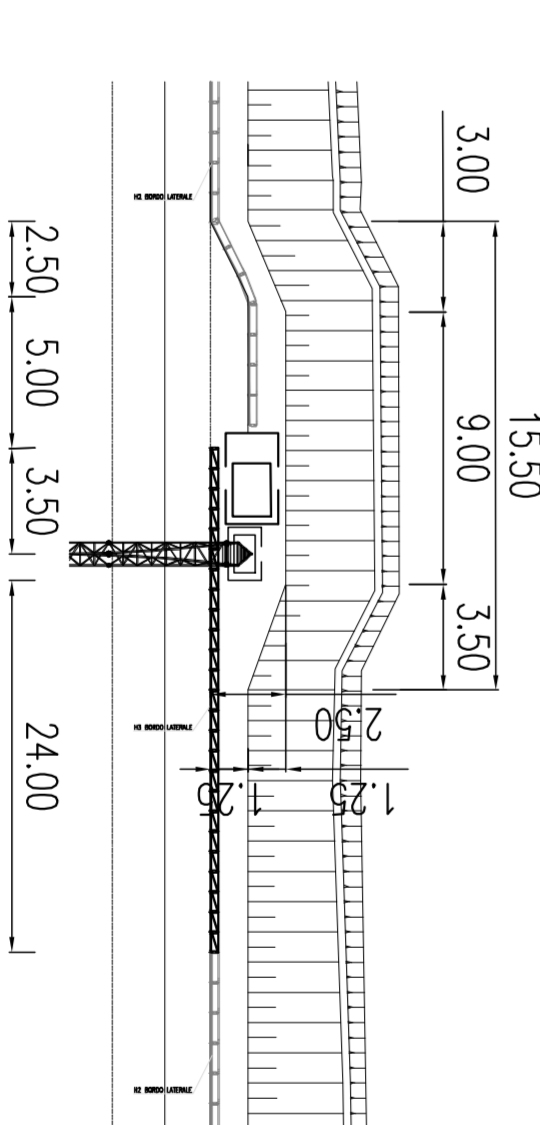

### STRALCIO PLANIMETRICO PIAZZOLE DI SOSTA

Scala 1:500

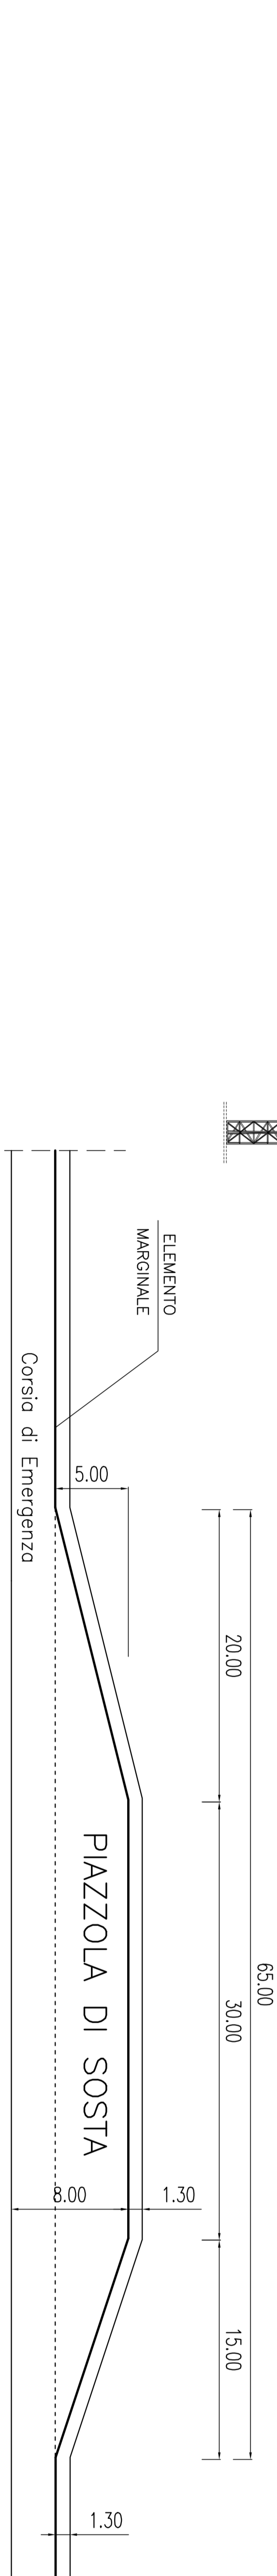

# **autostrade** // per l'Italia

**AUTOSTRADA (A14) : BOLOGNA-BARI-TARANTO**

**POTERAMENTO DEL SISTEMA TANGENZIALE DI BOLOGNA TRA BORGOPINACCLE E SAN LUZZARO**

**PROGETTO PRELIMINARE**

**AUTOSTRADA E COMPLANARI**

**PARTE STRADALE**

**SEZIONI TIPOLOGICHE**

**SCHEMI PLANIMETRICI**

**CORSIE DI IMMISSIONE/DIVERSIONE**

**E PIAZZOLE DI SERVIZIO PER PMV/IMPIANTI**




