



AMPLIAMENTO A 4 CORSE TANGENZIALE SUD DI BOLOGNA

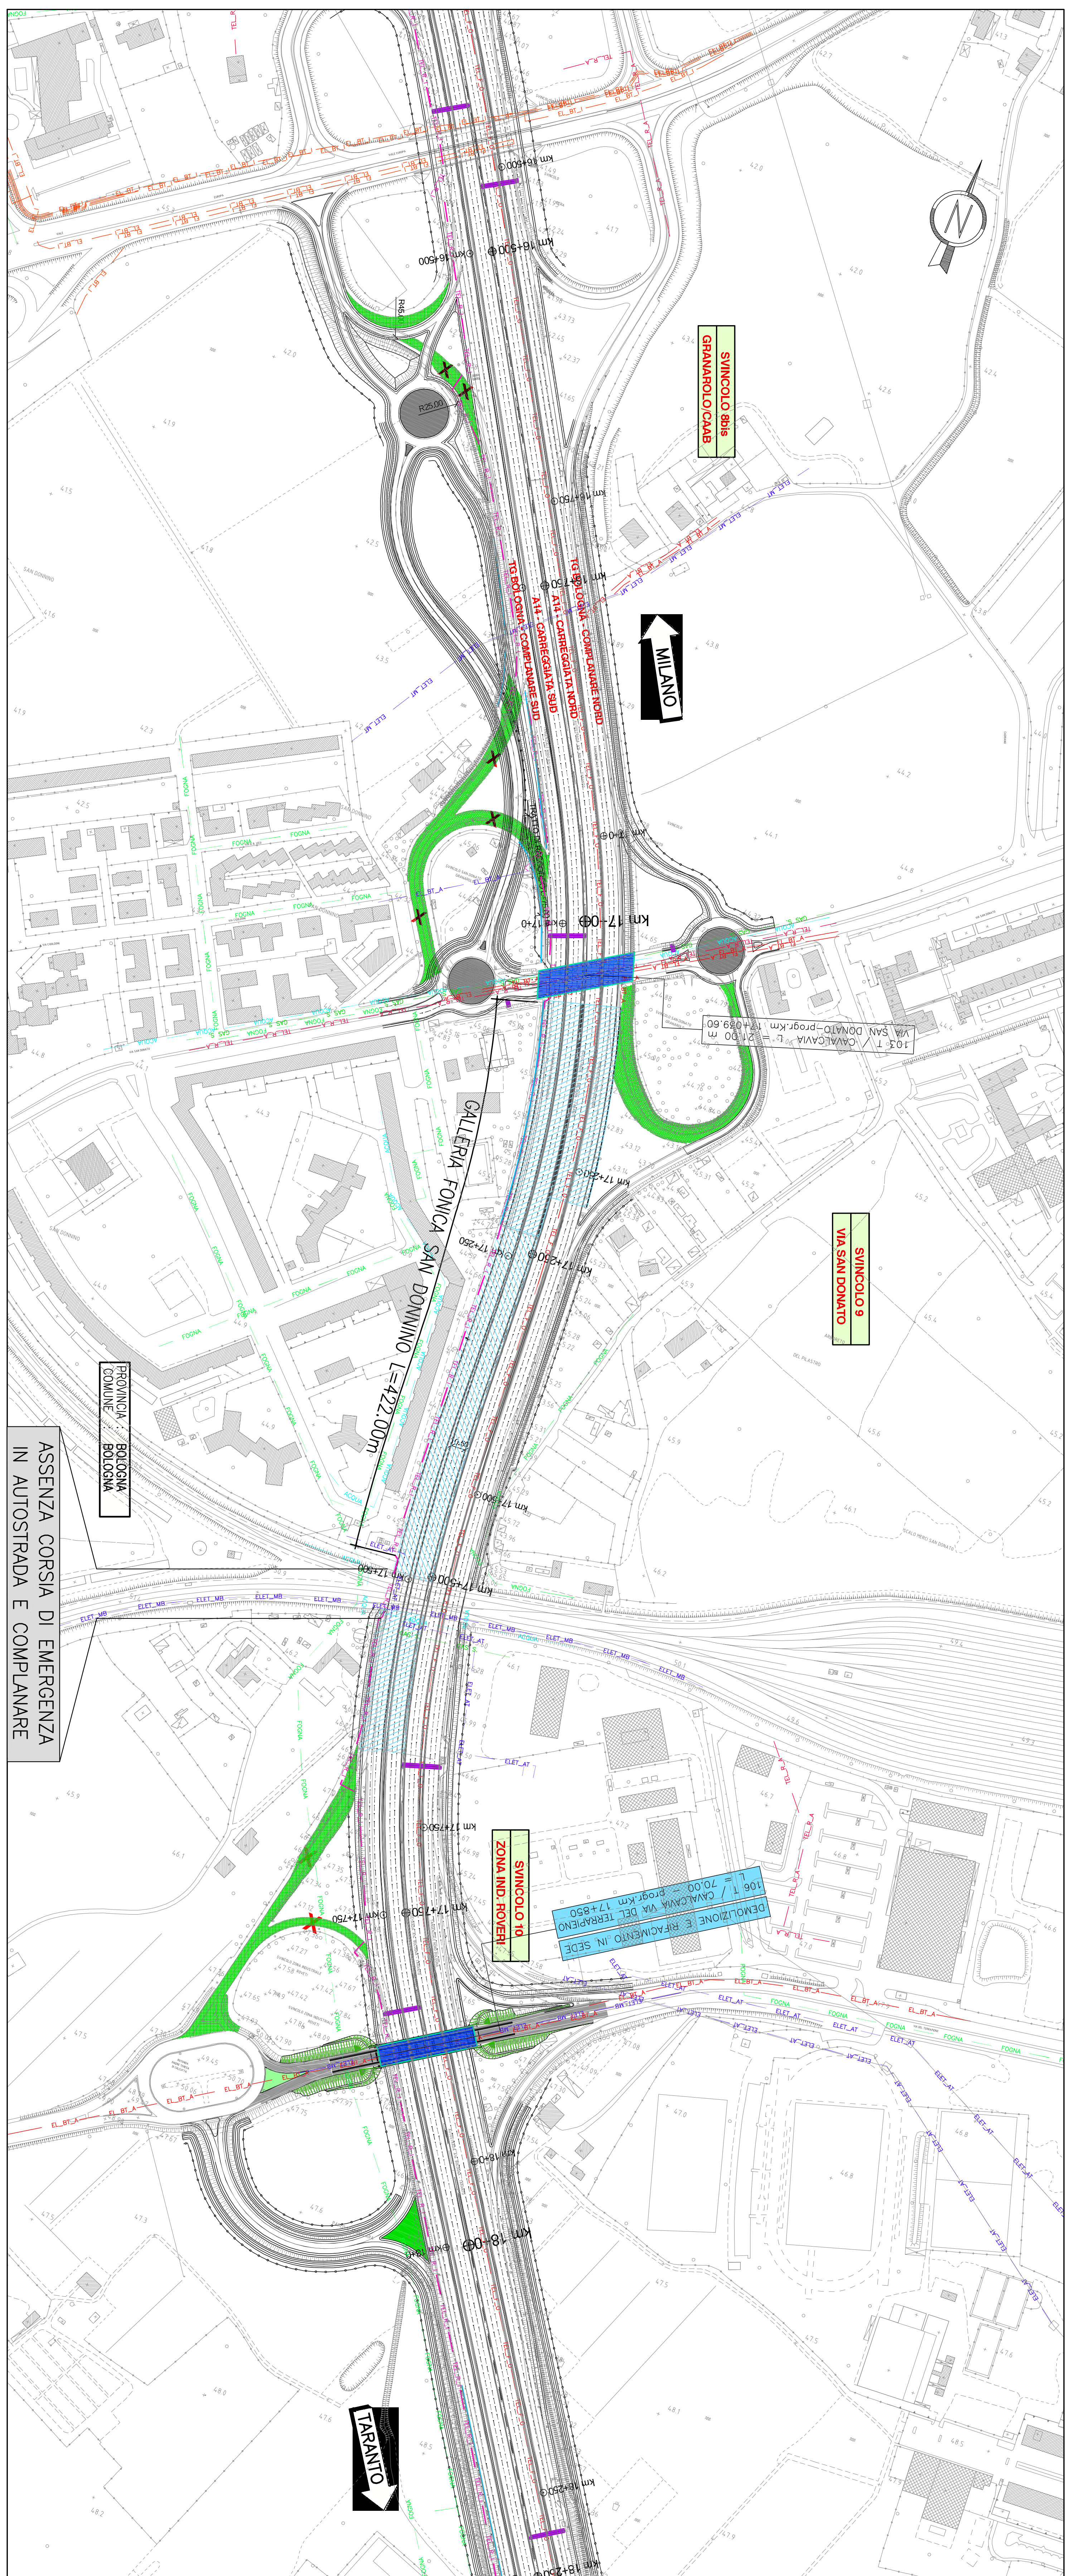

ASSENZA CORSIA DI EMERGENZA IN AUTOSTRADA E COMPLANARE

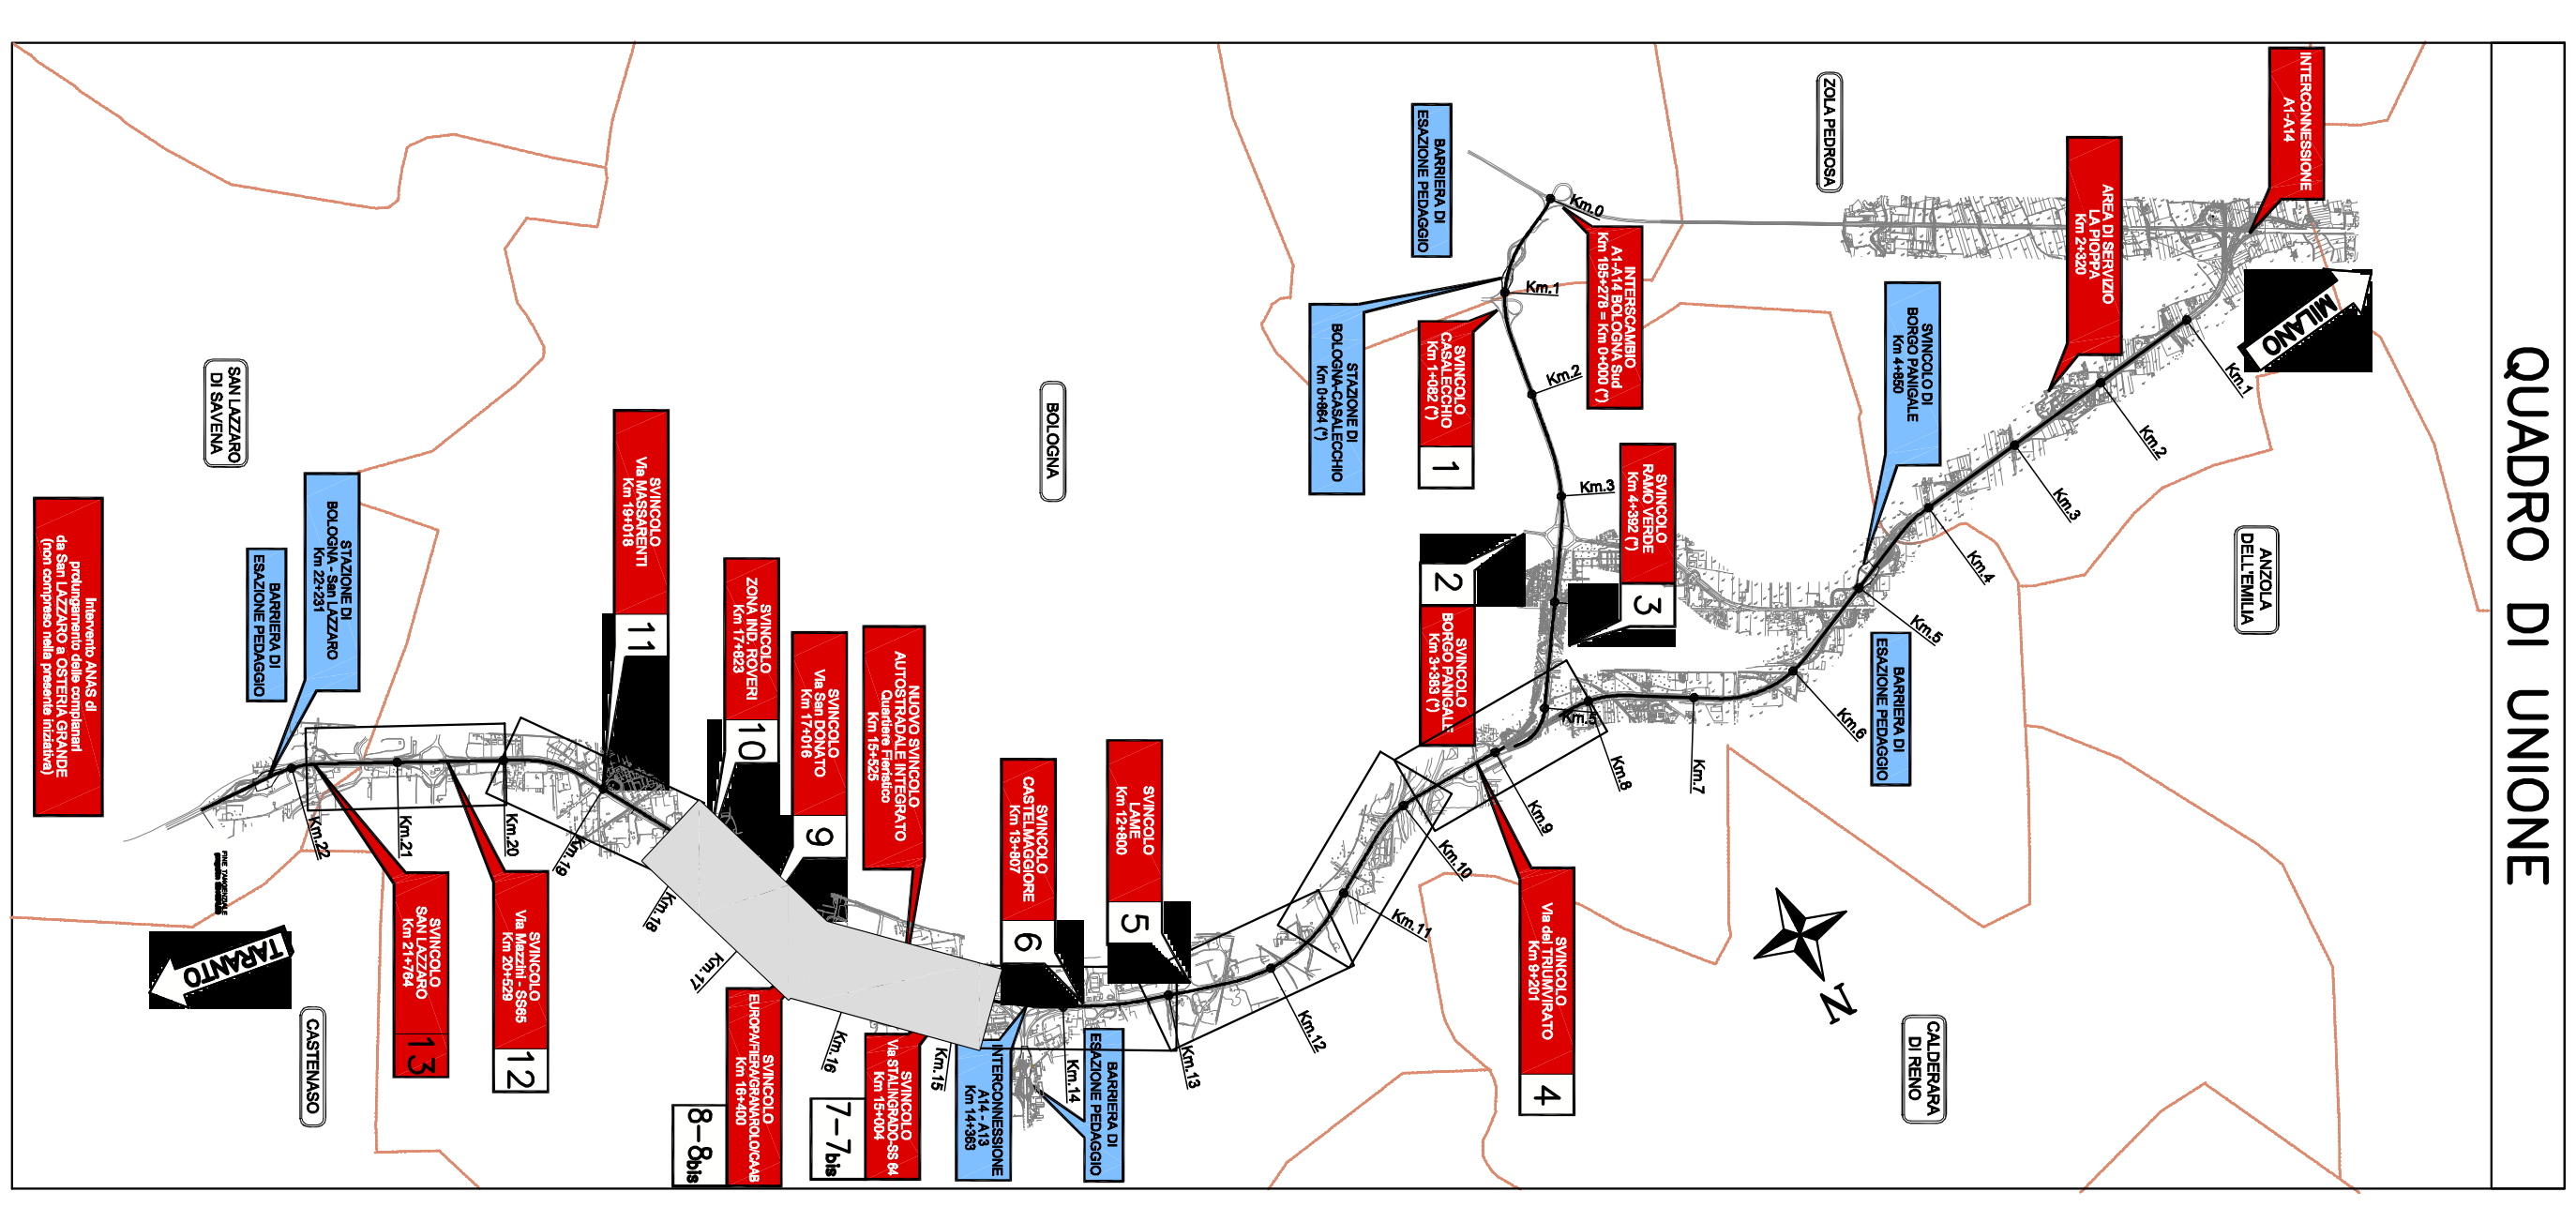

LEGENDA INTERFERENZE	LEGENDA DEMOLIZIONI
ACQUA	Demolizione conduttura
ENEL LINEE AEREE PROTEZIONE RTI	Demolizione marciapiede/forchella
ENEL CAVI SOTTERRANEI W7/BT	Demolizione pedicello
ENEL CAVO AEREO BT	Demolizione RM
GAS (RETE SECONDARIA)	
GAS (RETE PRINCIPALE)	
ILLUMINAZIONE AEREA	
ILLUMINAZIONE INTERVALLA	
MECANO RETE PIANURA	
TELECOM FIBRA OTTICA AUTOSTRADALE	
TELECOM PRIVATI	
TELECOM SIP	

autostrade // per l'Italia

AUTOSTRADA (A14) : BOLOGNA-BARI-TARANTO

POTENZIAMENTO DEL SISTEMA TANGENZIALE DI BOLOGNA TRA BORGO PANICALE E SAN LAZZARO

PROGETTO PRELIMINARE

AUTOSTRADA E COMPLANARI

PARTE STRADALE

PLANIMETRIA DELLE INTERFERENZE E DEMOLIZIONI

TAV. 3/4

<p>spes</p> <p>CONTRATTO N. 11144201STP0042</p> <p>QUINDO 2016</p> <p>12.000</p>	<p>Il RESPONSABILE INTERFERENZE</p> <p>Ing. Guido Mazzoni</p> <p>1992, Via S. Maria, 11/18B</p> <p>BOLOGNA, BOLOGNA</p>	<p>Il RESPONSABILE AUTOSTRADA</p> <p>Ing. Guido Mazzoni</p> <p>1992, Via S. Maria, 11/18B</p> <p>BOLOGNA, BOLOGNA</p>
---	---	---

VANTO DEL CONCESSIONARIO: **autostrade //** per l'Italia
 VANTO DEL CONCESSIONARIO: **autostrade //** per l'Italia
 VANTO DEL CONCESSIONARIO: **autostrade //** per l'Italia