

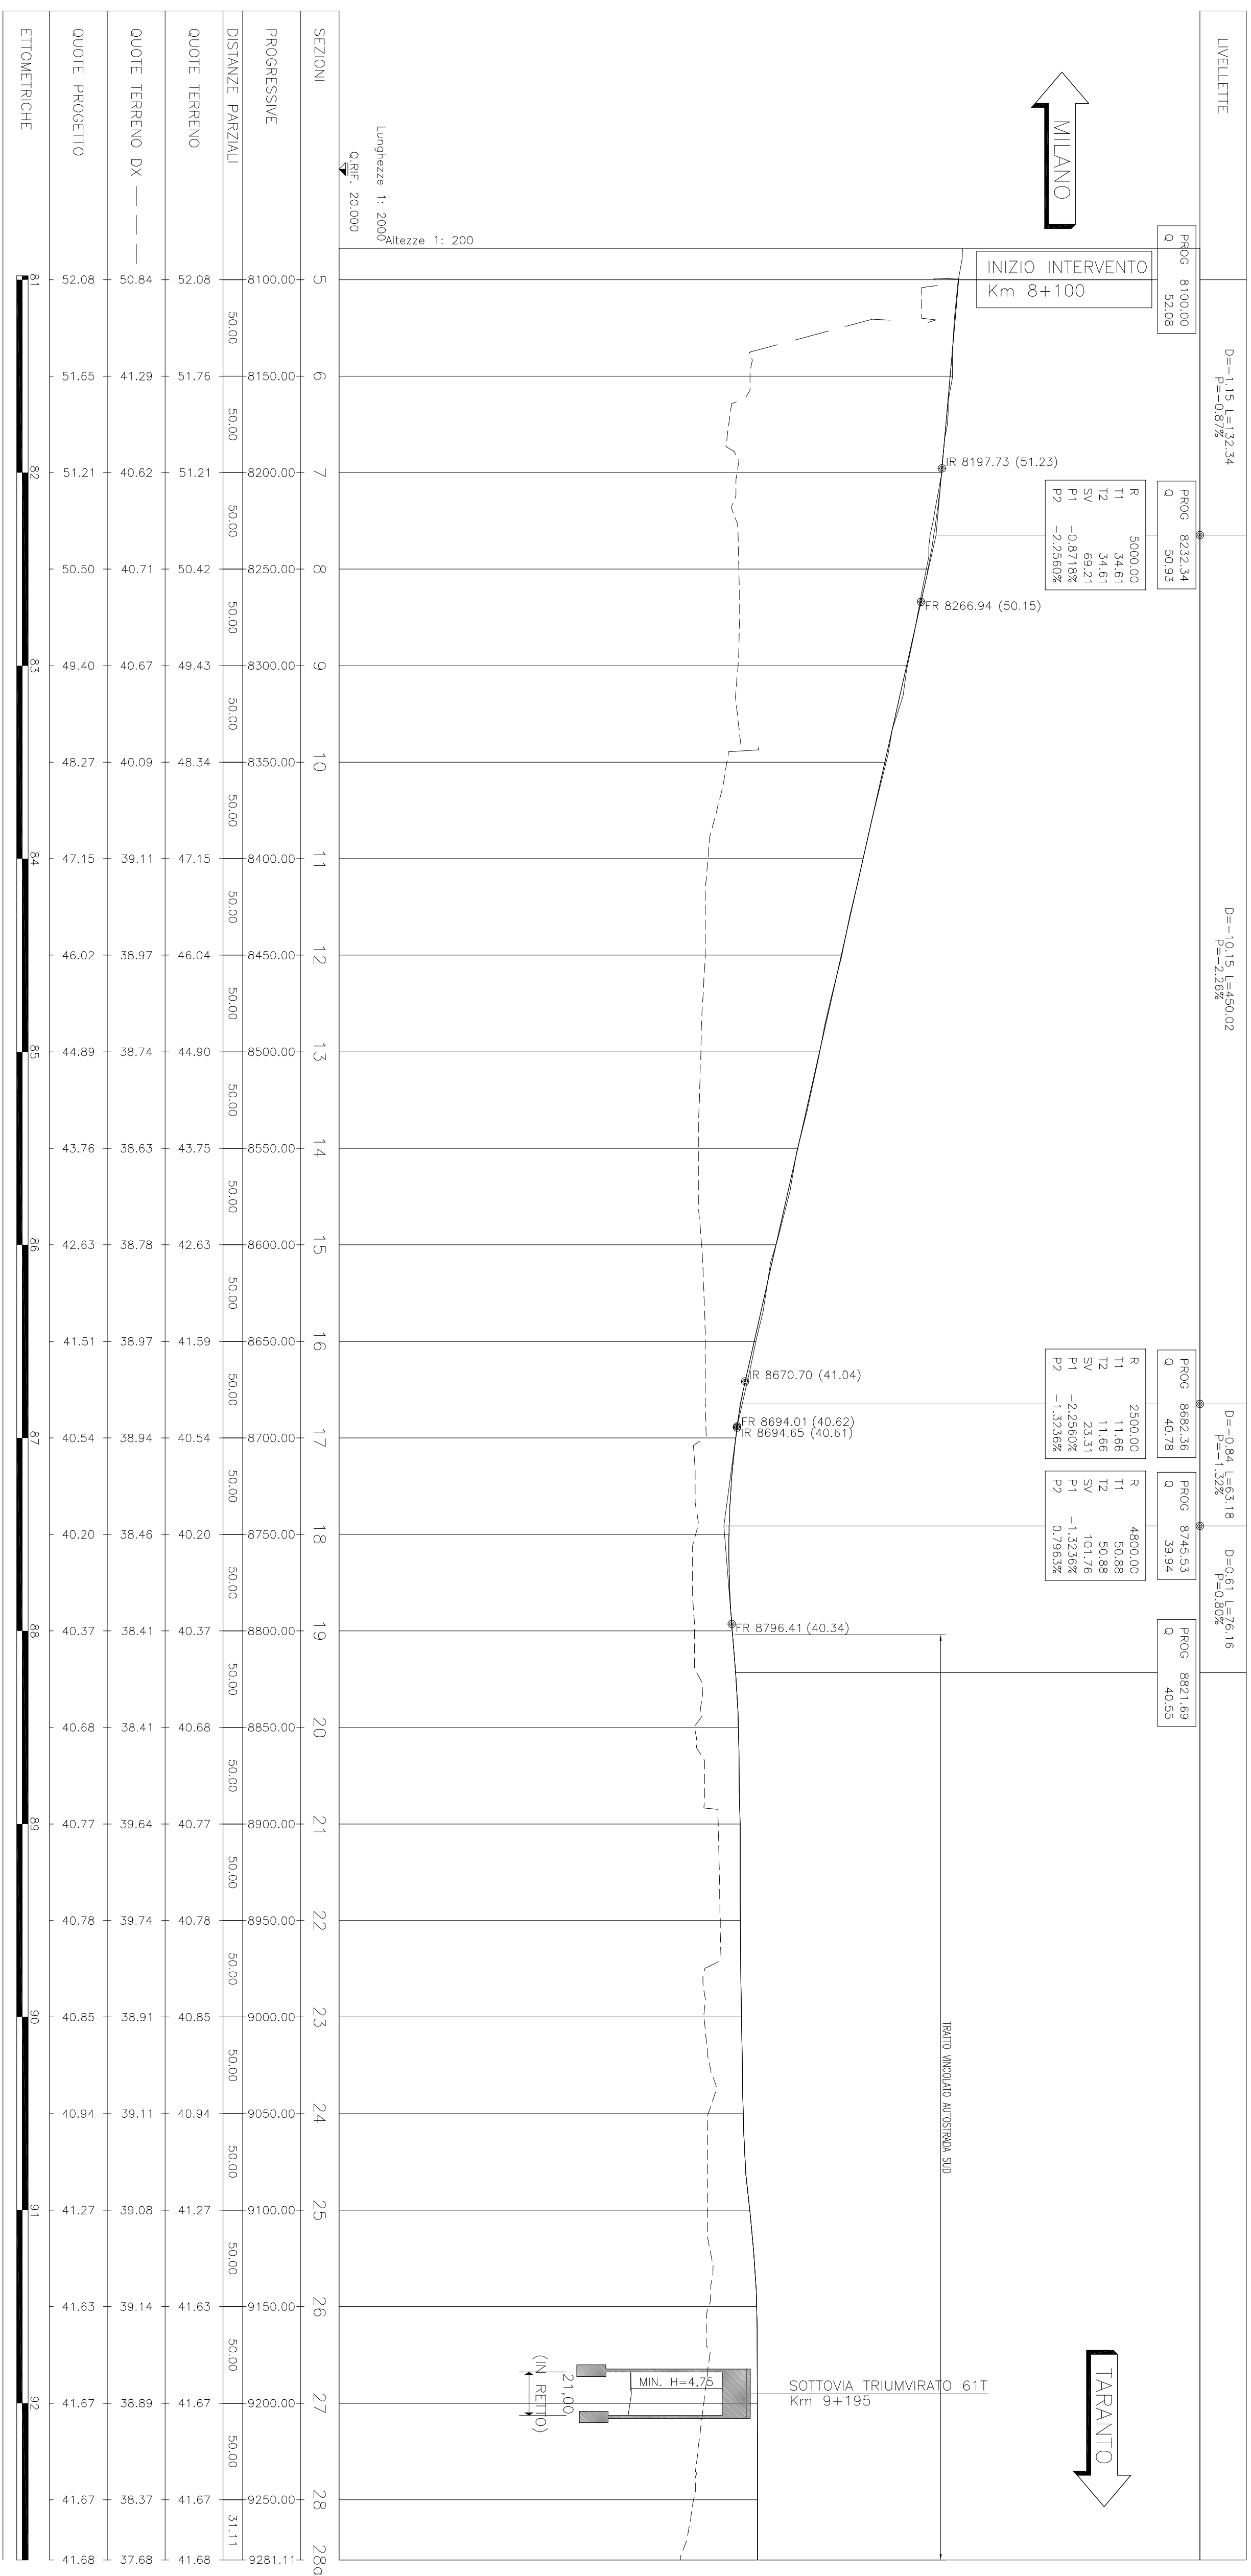


PROFILO LONGITUDINALE COMPLANARE SUD - AMBITO 1

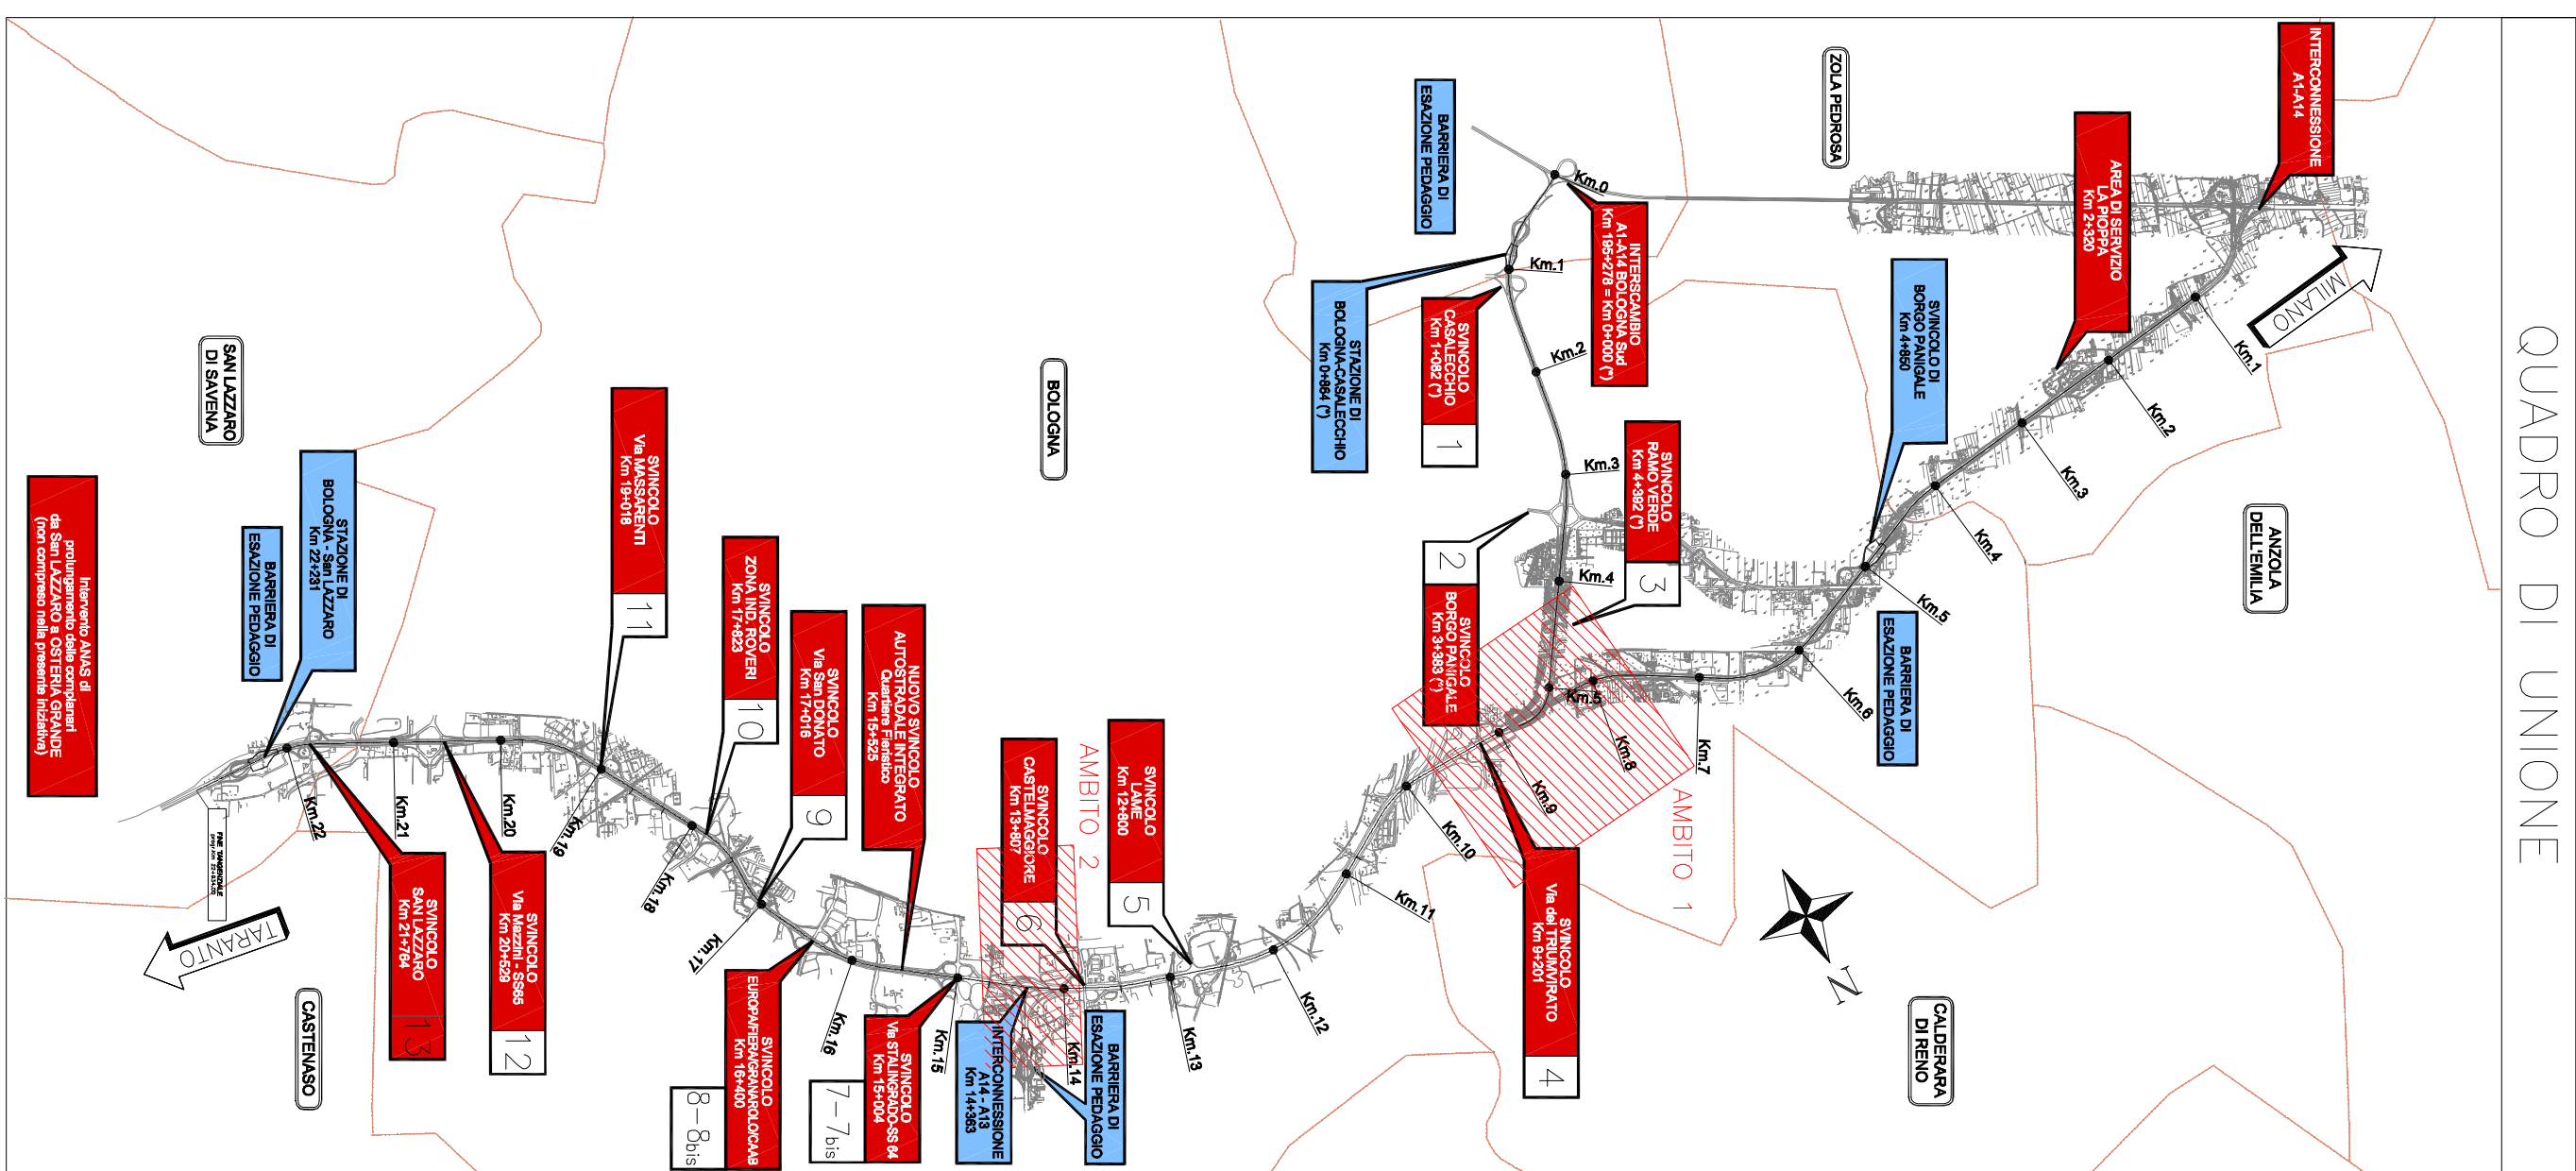

PROFILO LONGITUDINALE COMPLANARE SUD - AMBITO 2

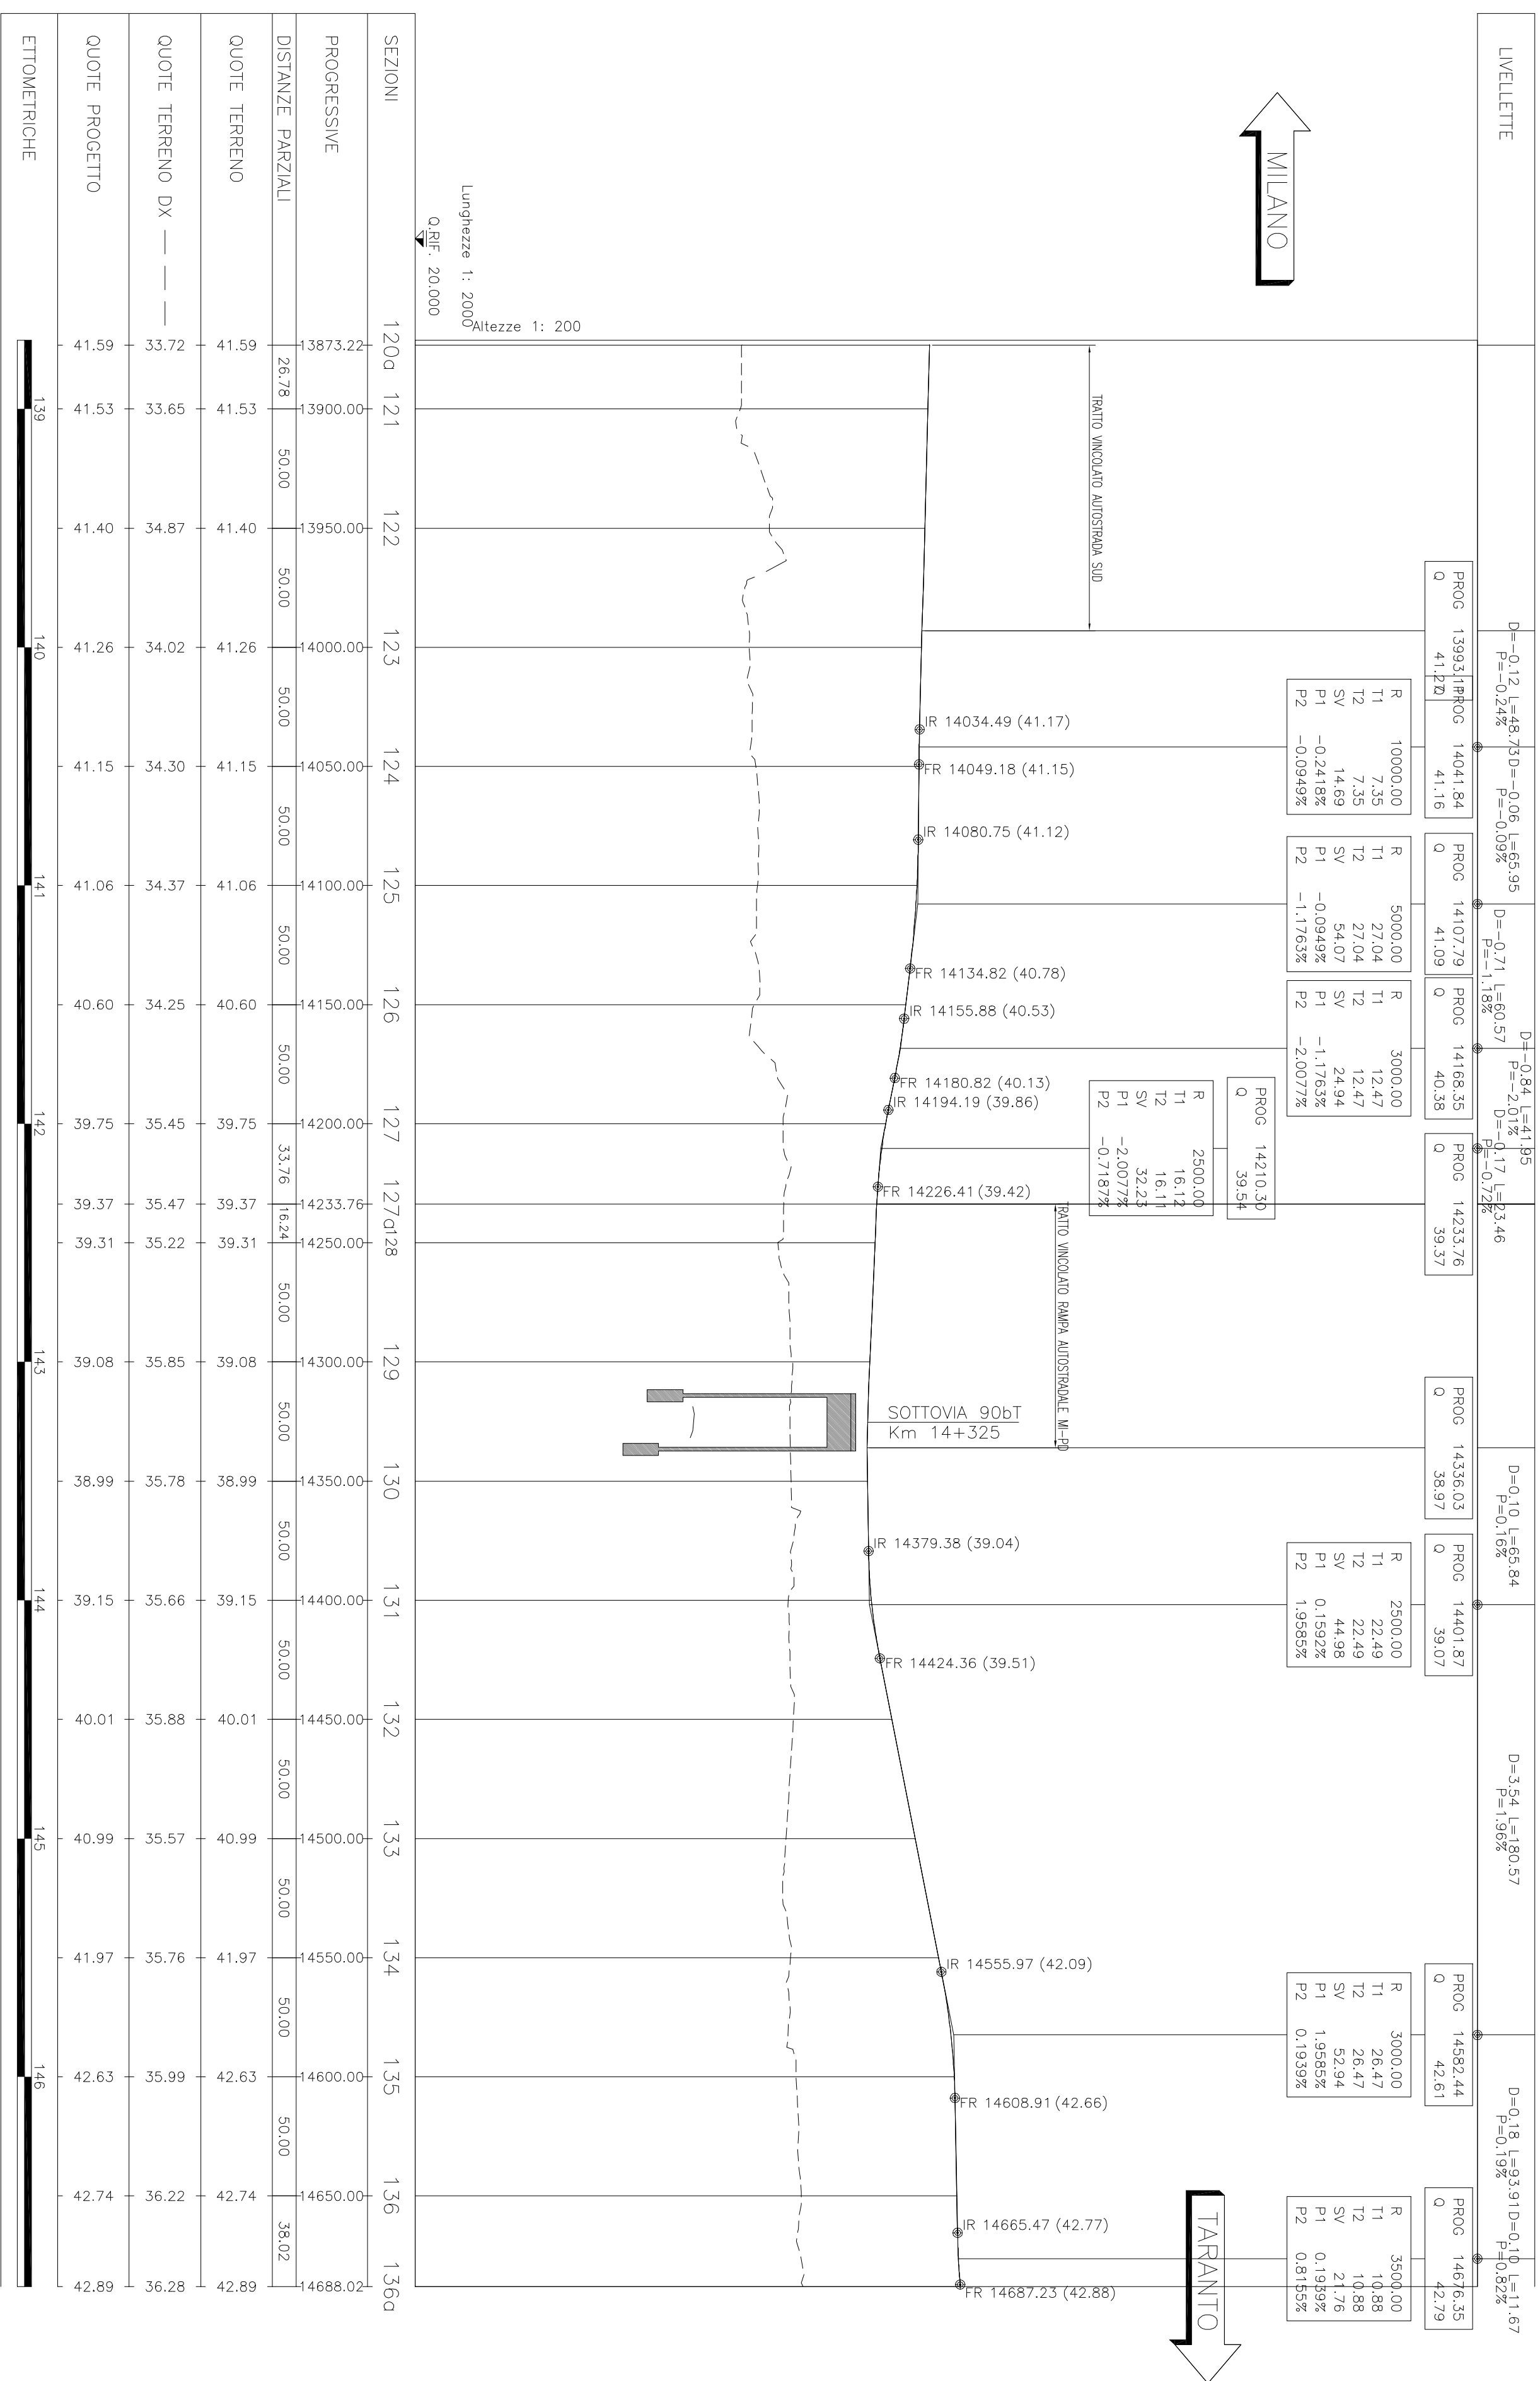

QUADRO DI UNIONE

autostrade // *per l'Italia*

AUTOSTRADA (A14) : BOLOGNA-BARI-TARANTO

POTENZIAMENTO DEL SISTEMA TANGENZIALE DI BOLOGNA
TRA BORGO PANIGALE E SAN LAZZARO

PROGETTO PRELIMINARE

AUTOSTRADA E COMPLANARI

PARTE STRADALE

TAV. 1/2

[illegible]

 spea ENGINEERING power Atlanta	COORDINATORE OPERATIVO DI PROGETTO Ing. Ettore Rosdane		LAVORAZI GEOMETRA A CURA DI :	IL RESPONSABILE UNICA :
			ELABORAZIONE PROGETTUALE A CURA DI :	
CONDIZIONI A CURA DI :				=

VISTO DEL RESPONSABILE SPECIALE DISTRIZIONE PROGETTAZIONE E DIREZIONE LAVORI NUOVE OPERE AUTOSTRADALI	VISTO DEL COMMITTENTE	VISTO DEL CONCESSIONE
autostrade // per l'Italia		

L. PRESENTI (COMUNISTE) 854 FIORI, 132025 (1994), 890000773 O. M. P. 1997, 2004 E. (CONFERMA 2007) DELLA C.C. ABBONATE PER L'ANNO 2004, CON UTILE PER ABBONATI 2004 POSIZIONE A NORMA DI L. 1997